


- Kostenteil 1 Linksabbiegestreifen Parkplatz
- Kostenteil 2 Parkplatz, Stellplätze Süd und Zuwegung
- Kostenteil 3 Parkplatz "An der Säge"

Stellplätze gesamt: 190  
davon:  
5 Behindertenstellplätze  
8 Wohnmobilstellplätze  
4 Stellplätze mit Lademöglichkeit

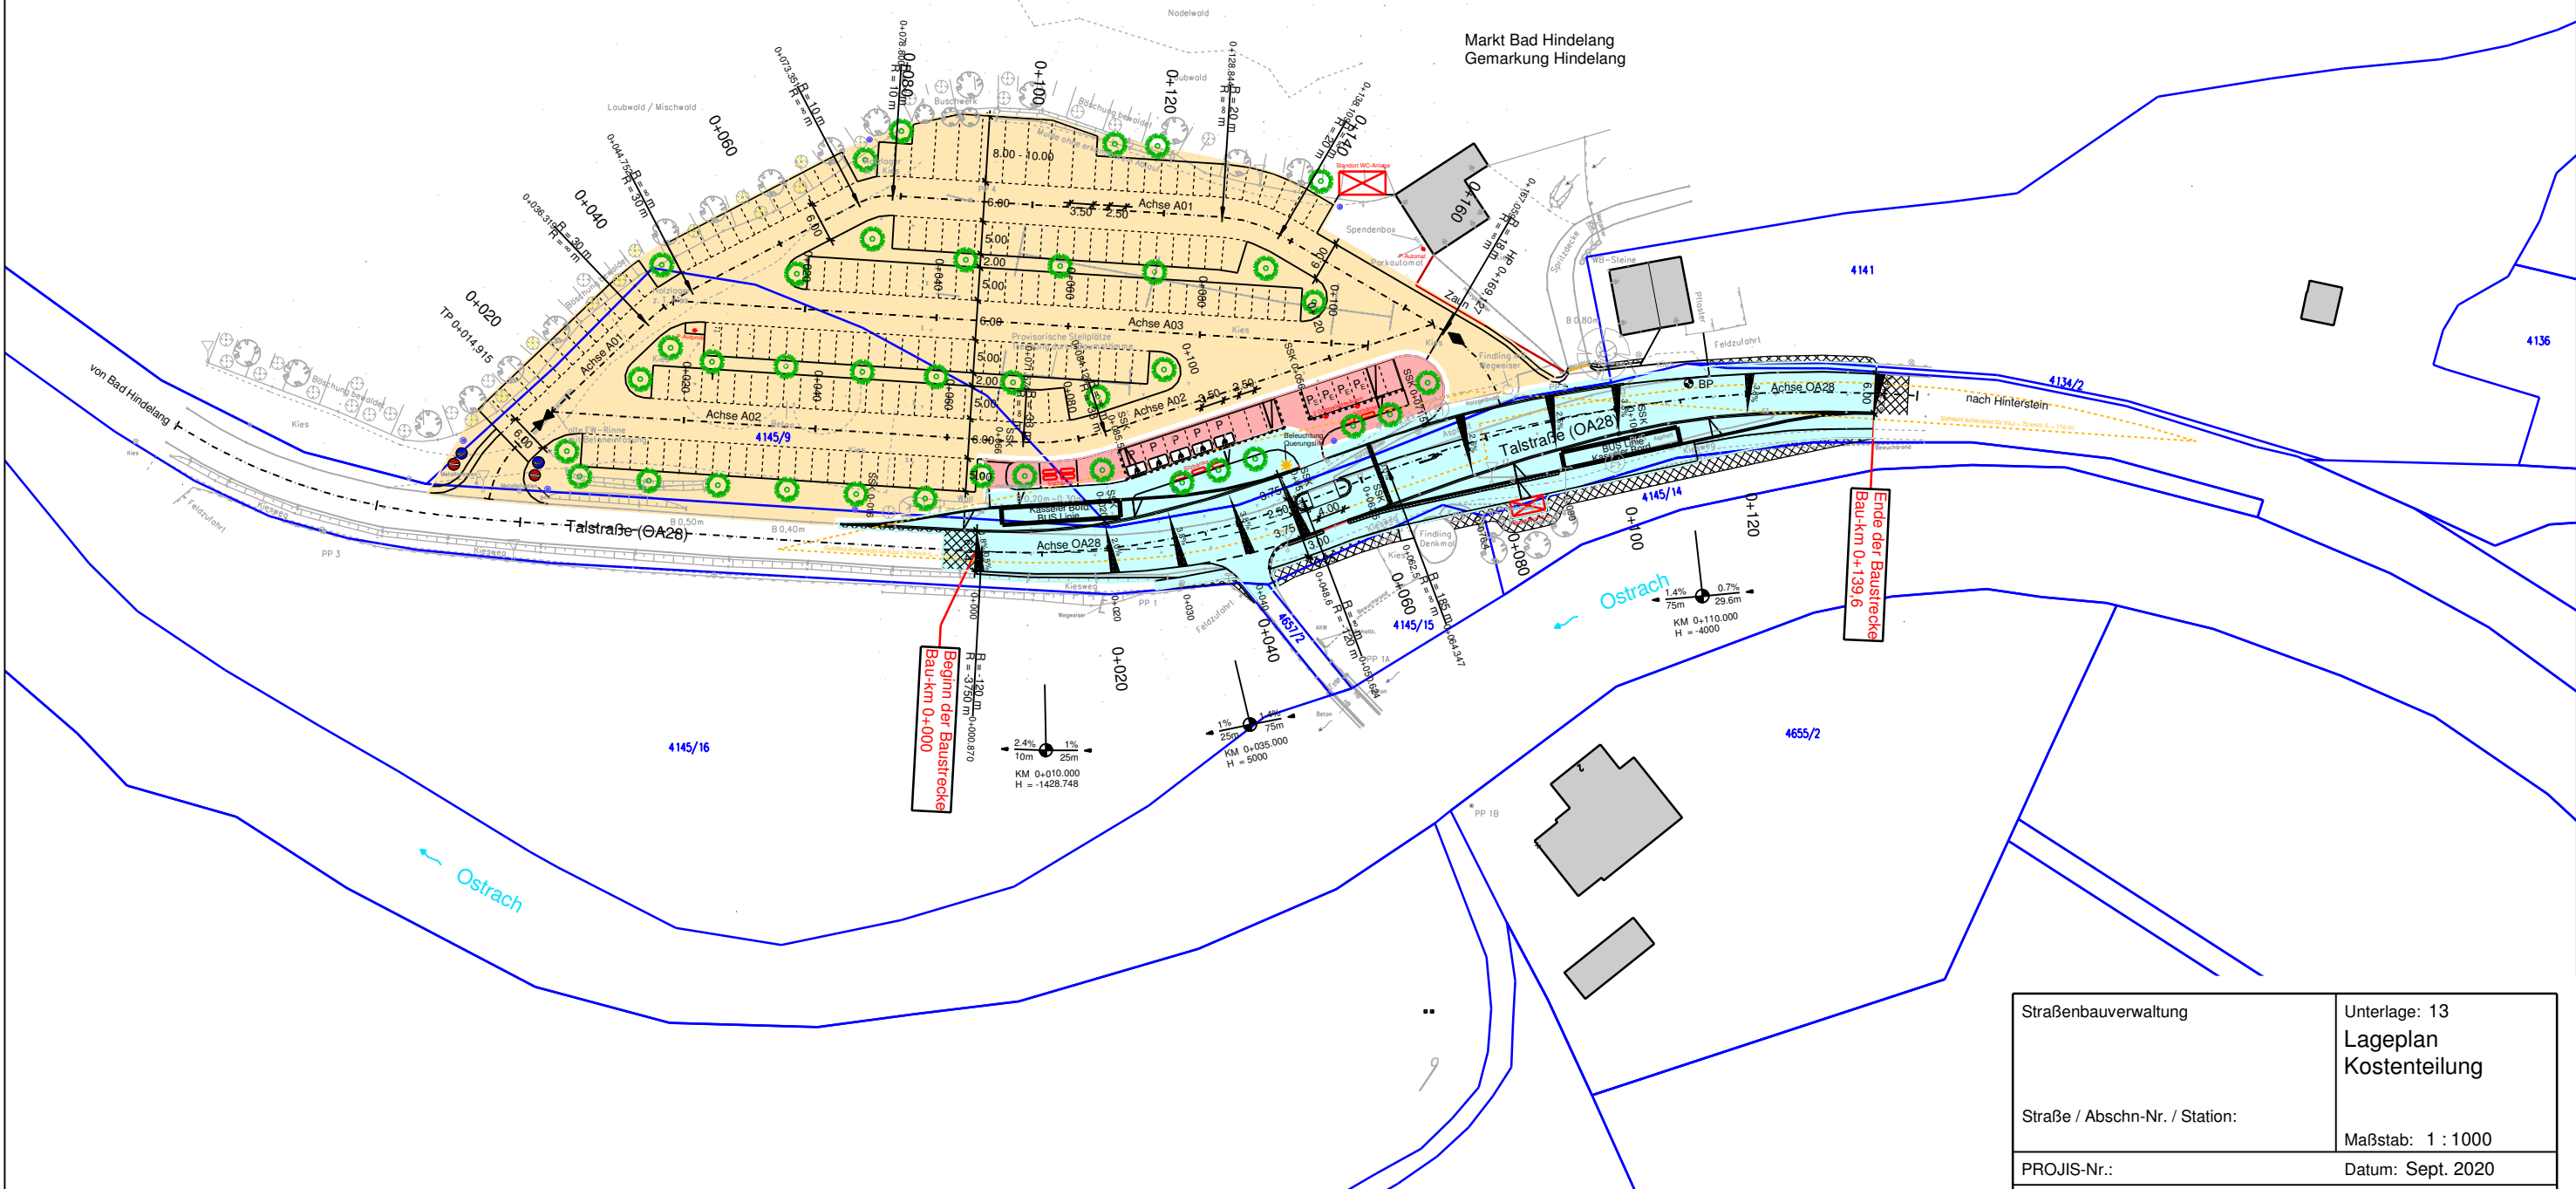

Straßenbauverwaltung	Unterlage: 13
Straße / Abschn-Nr. / Station:	Lageplan Kostenteilung
PROJIS-Nr.:	Maßstab: 1 : 1000
Datum: Sept. 2020	
<b>Erweiterung Parkplatz "An der Säge" in Hinterstein</b>	