


**M 1: 500**  
**Bebauungsplan "Hindlang-Rosengasse"**  
 (Fassung vom 11.10.1994,  
 rechtsverbindlich seit 20.12.1995)

N

Typschablonen für die planungsrechtlichen Festsetzungen (PF) und die bauordnungsrechtlichen Vorschriften (BOV)

Typ 1	Typ 2
PF GR 165 m <sup>2</sup>	PF GR 180 m <sup>2</sup>
Z II	Z II
E3 Wo	E3/02 Wo
BOV SD DN 22-28°	BOV SD DN 22-28°

Zur näheren Erläuterung dieser und weiterer Festsetzungen und Vorschriften - siehe Textteil. Die Erdgeschoß-Fußbodenhöhe (EG) stellt eine Empfehlung dar und ist daher nicht verbindlich.

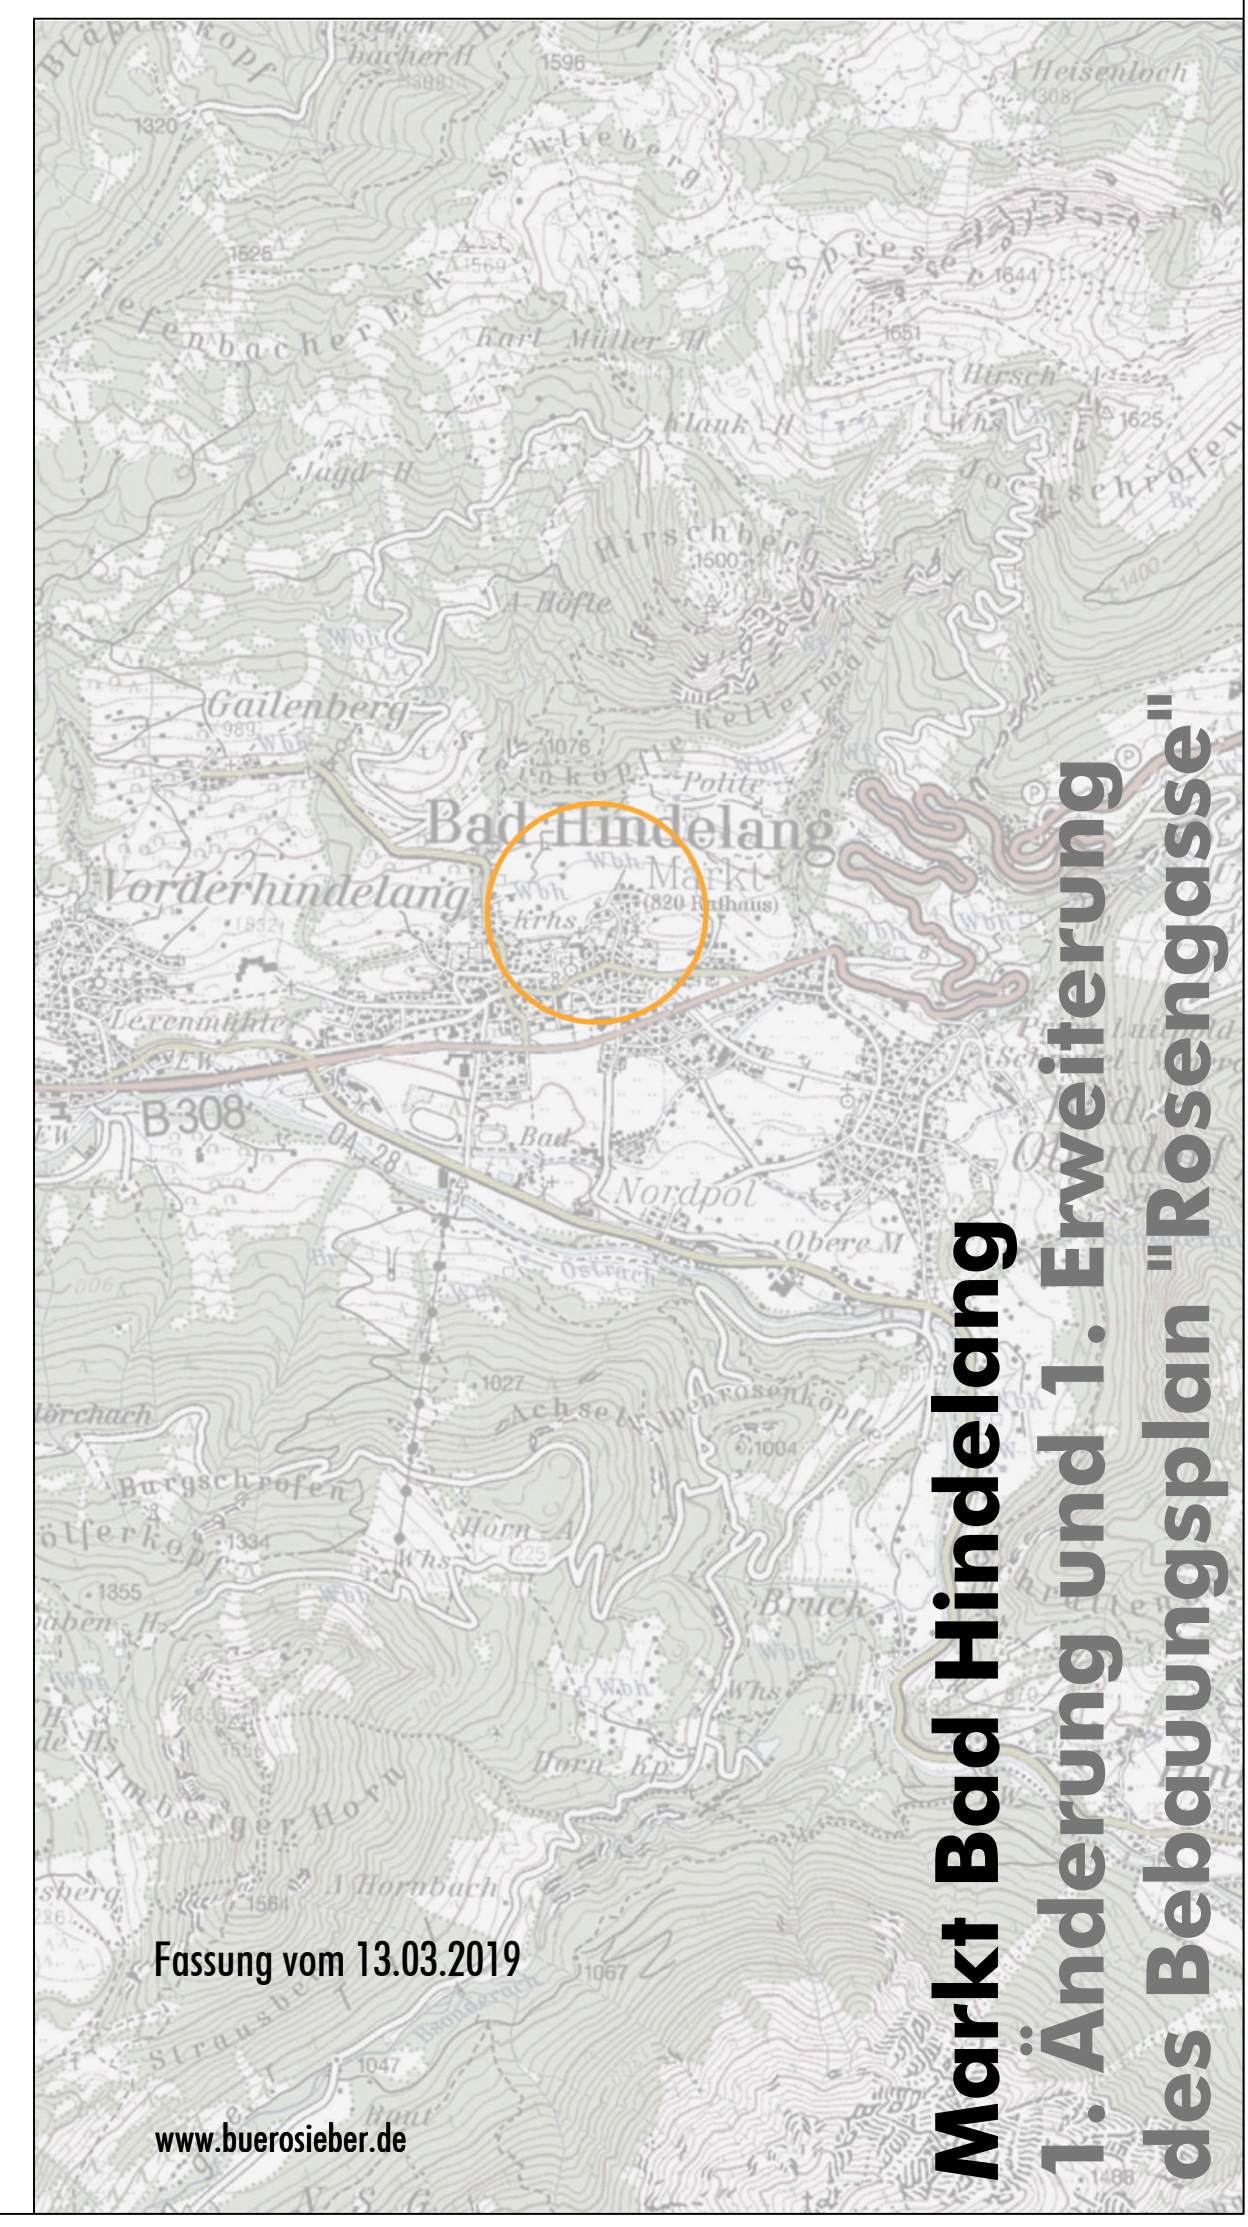

**Markt Bad Hindlang**  
**1. Änderung und 1. Erweiterung**  
**des Bebauungsplan "Rosengasse"**

Fassung vom 13.03.2019

www.buerosieber.de

M 1: 500

**1. Änderung und 1. Erweiterung des Bebauungsplanes "Rosengasse"**