


M 1: 500



Typenschemen für die planungsrechtlichen Festsetzungen (PF) und die bauordnungsrechtlichen Vorschriften (BOV)

Typ 1	Typ 2
PF GRZ 0,60	PF GRZ 0,35
BOV SD DN 18-36°	BOV SD DN 22-28°

Zur näheren Erläuterung dieser und weiterer Festsetzungen und Vorschriften - siehe Textteil

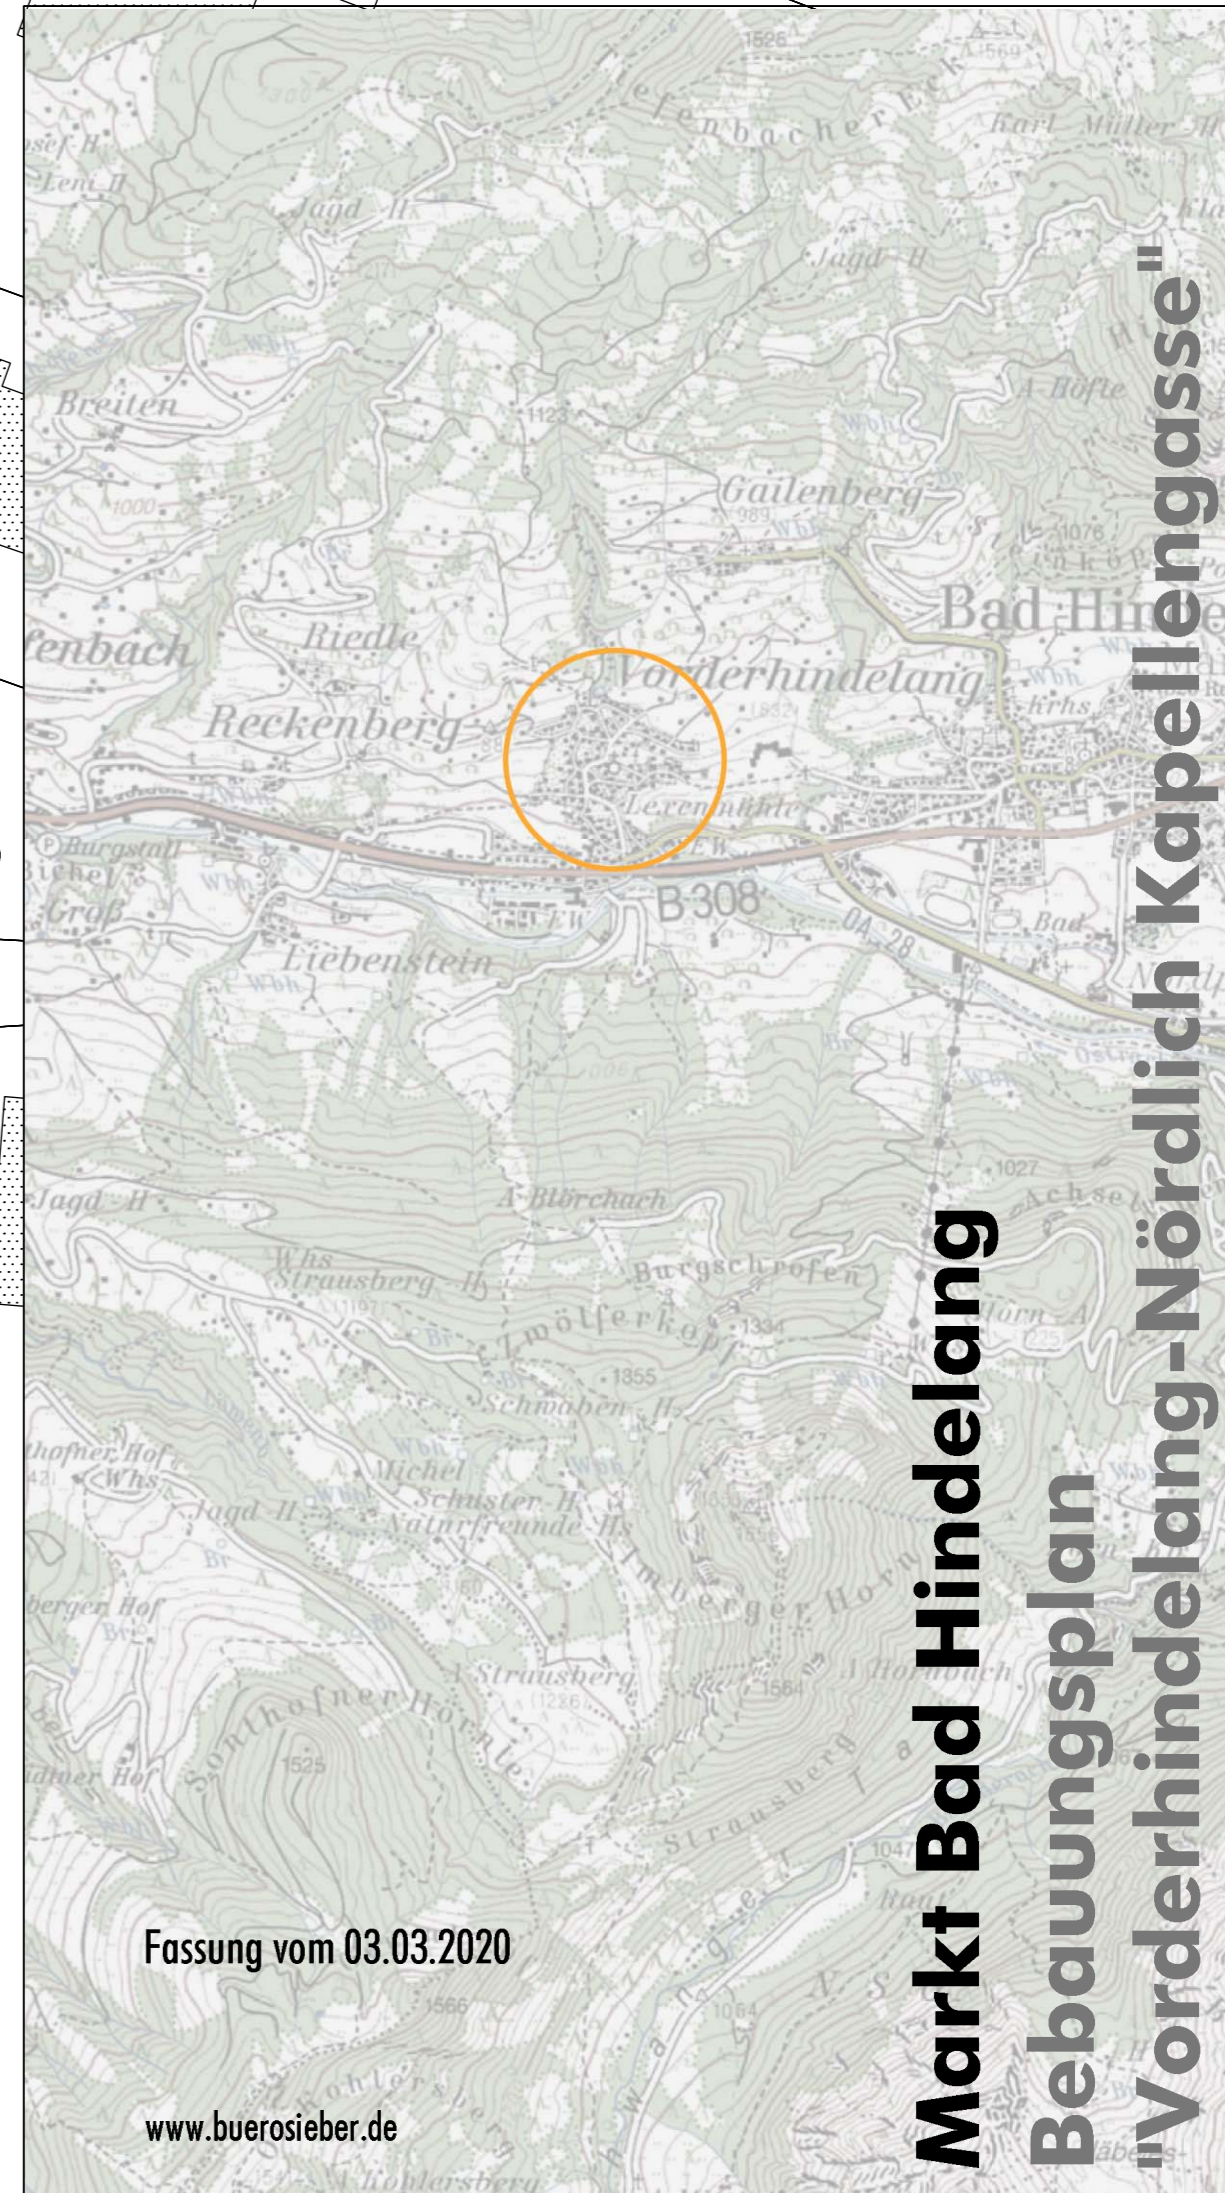

Fassung vom 03.03.2020

www.buerosieber.de

Markt Bad Hindelang
Bebauungsplan
"Vorderhindelang-Nördlich Kapellengasse"

