

**Baufeld**  
**336 m<sup>2</sup>**

**Verrohrung 2**


**Haus 2**

**Haus 1**

**Hinter**

**Gebäudeflucht**

**Legende**

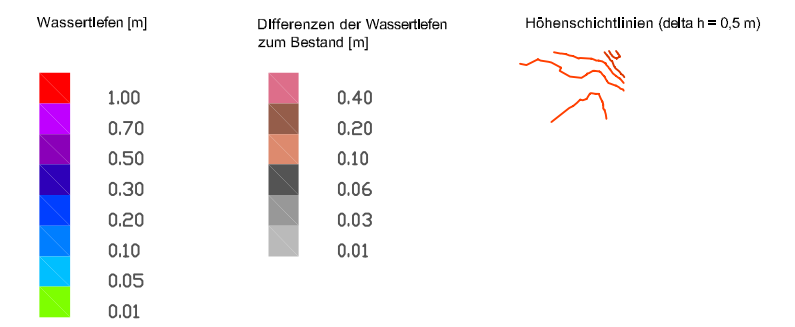

<b>Projekt:</b> Sabine und Michael Buchmüller Schrotweg 87541 Bad Oberdorf <b>Einfamilienhaus Flurstück 3635/3</b>	Name	Datum
	Bearb. Dittmann	05/21
	Gez. Dittmann	05/21
	Gepr. Dittmann	05/21

**Planer:** Dipl. Ing. Rüdiger Dittmann  
Schwalbenweg 49 87439 Kempten  
Tel. 0831/93840 Mail: dittmann-h@t-online.de

Kempten, den 27.05.2021

**Planungsphase:** 2D-Abflussberechnung

**Plan:** Planung - Baufeldgröße 336 m<sup>2</sup> - Verkläusungsszenario 3  
Q = 2,0 m<sup>3</sup>/s Maßstab: **1:500**

**CAD Nr.:** ... \210527-Planung-PW4-Verk3 **Anl.- Nr.: P1**