

---

**Vorhabensträger**

**Frau Sabine Buchmüller und Herr Michael Buchmüller**

---

Hydraulische Untersuchung am Roßbach  
zum Neubau des Einfamilienhauses Buchmüller  
in Bad Oberdorf im Schrotweg (Flur-Nr. 3635/3)

**Anlage P**


**Profile 1 und 2 / Bestand und Planung**

# Profil 1

## Bestand




# Planung

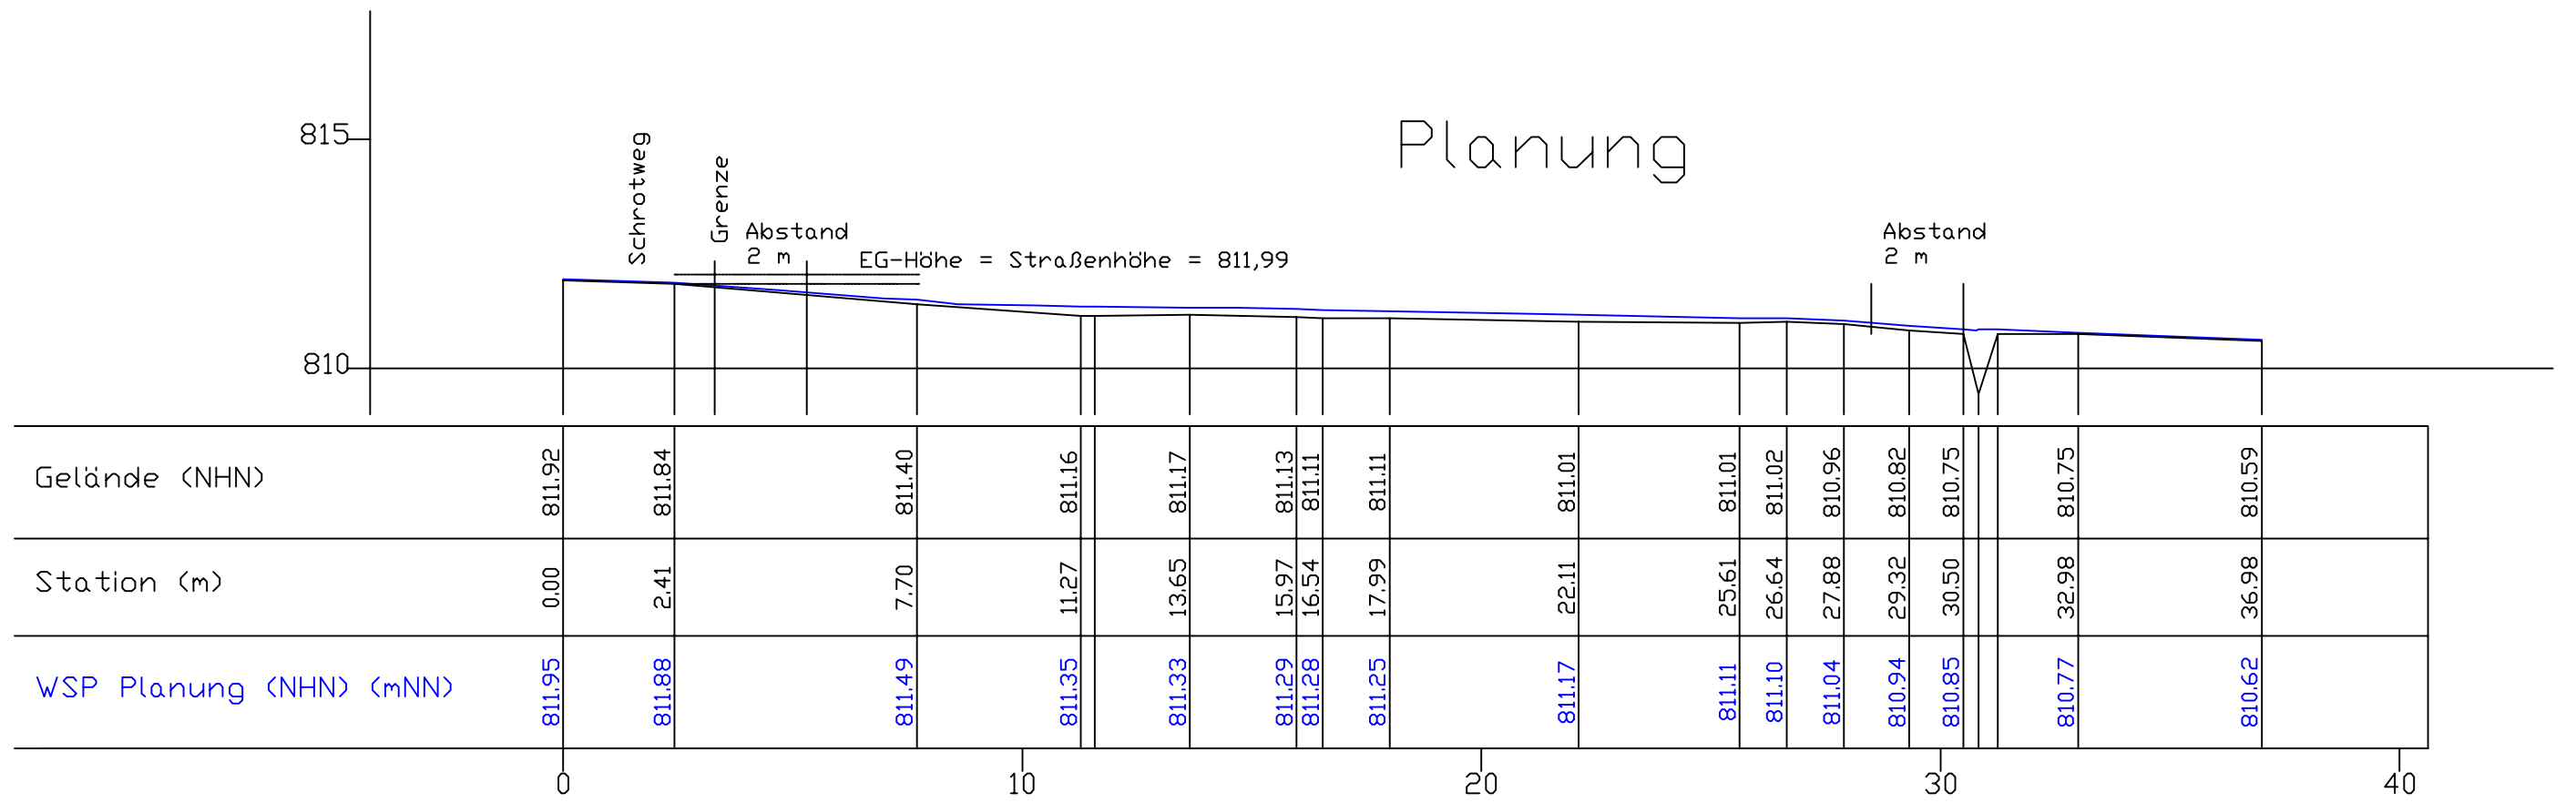


M 1:150

# Profil 2

## Bestand

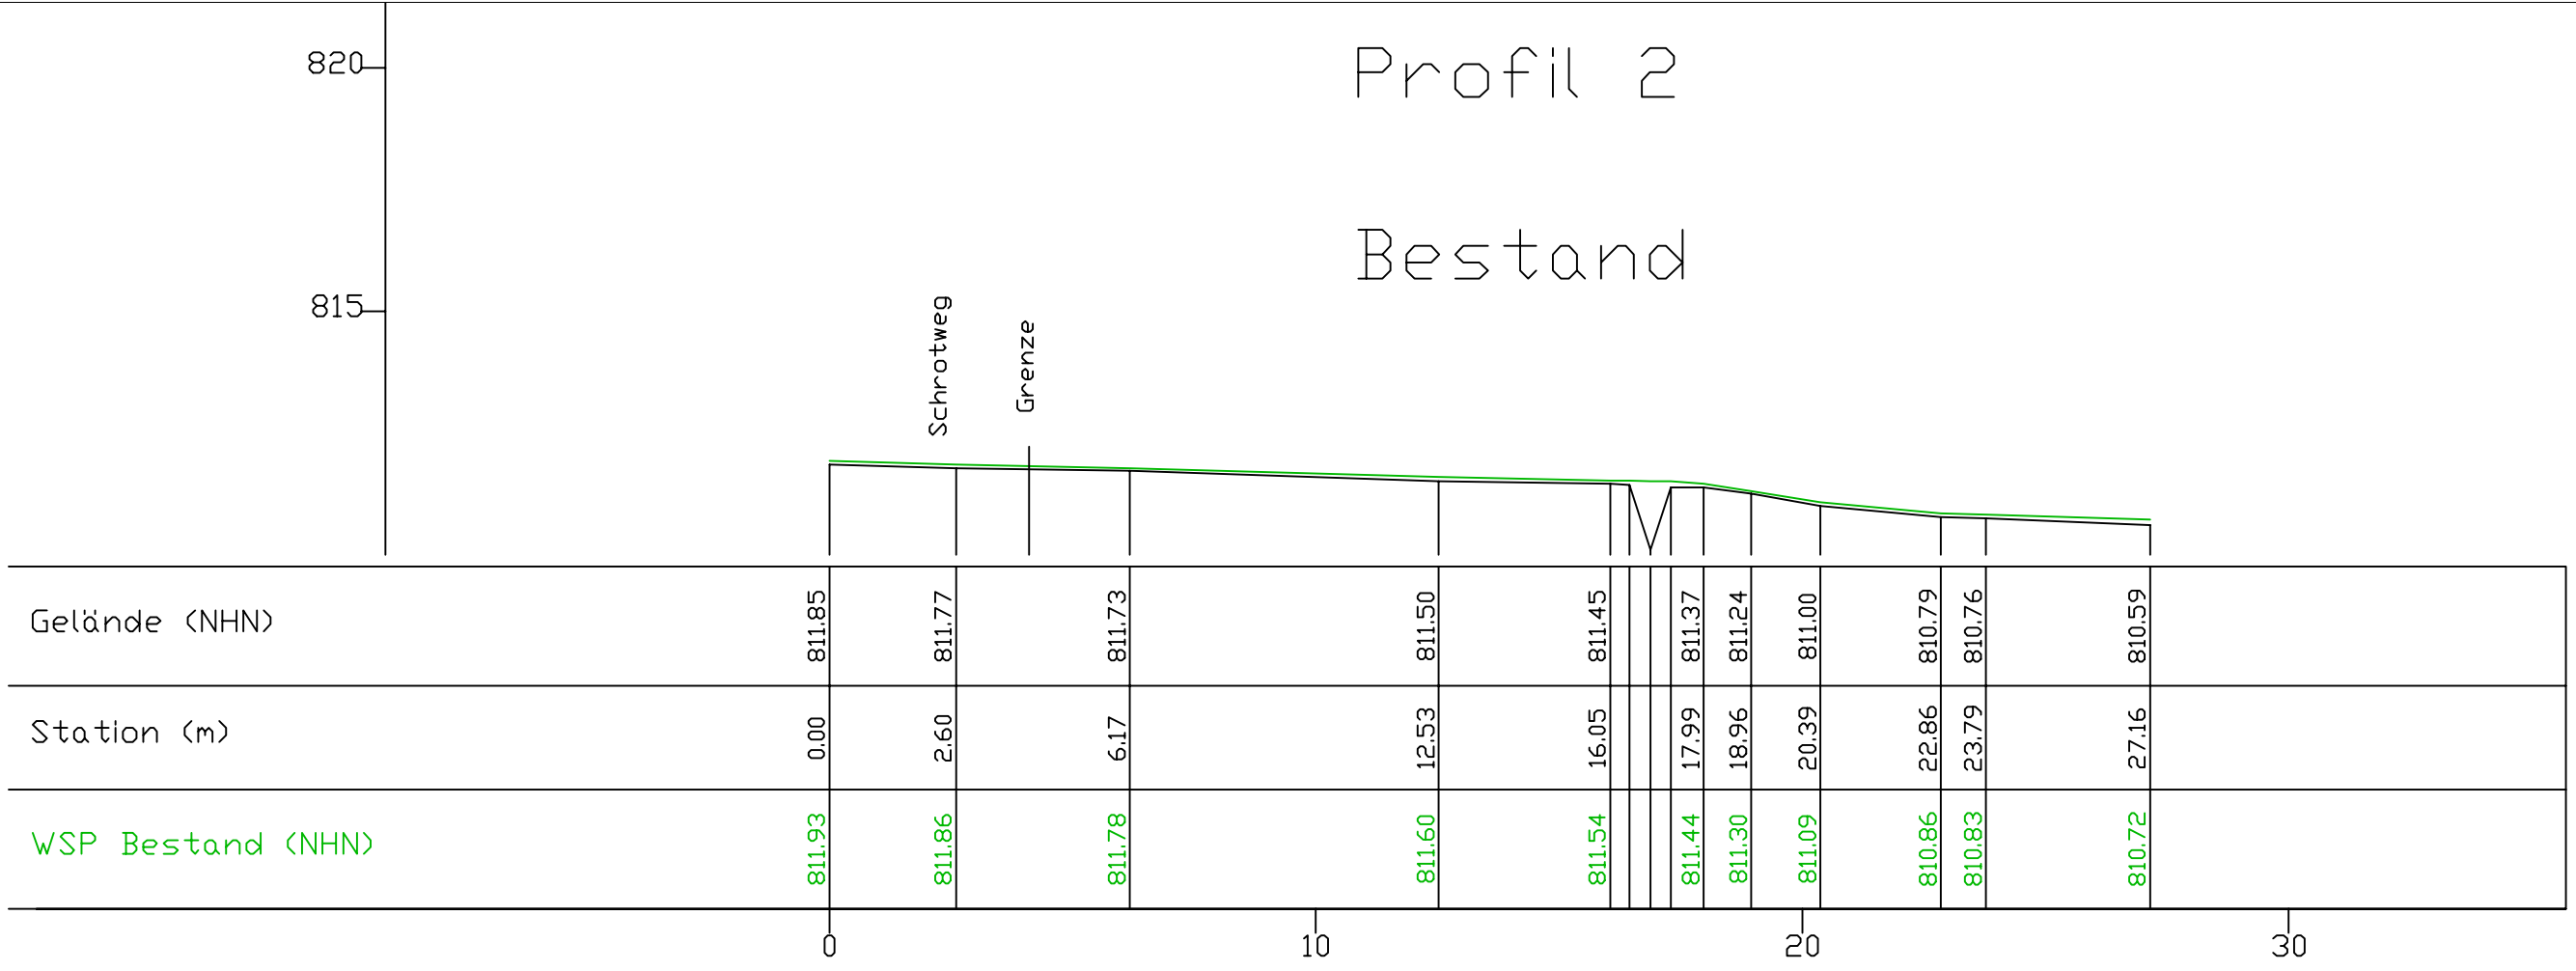

# Planung

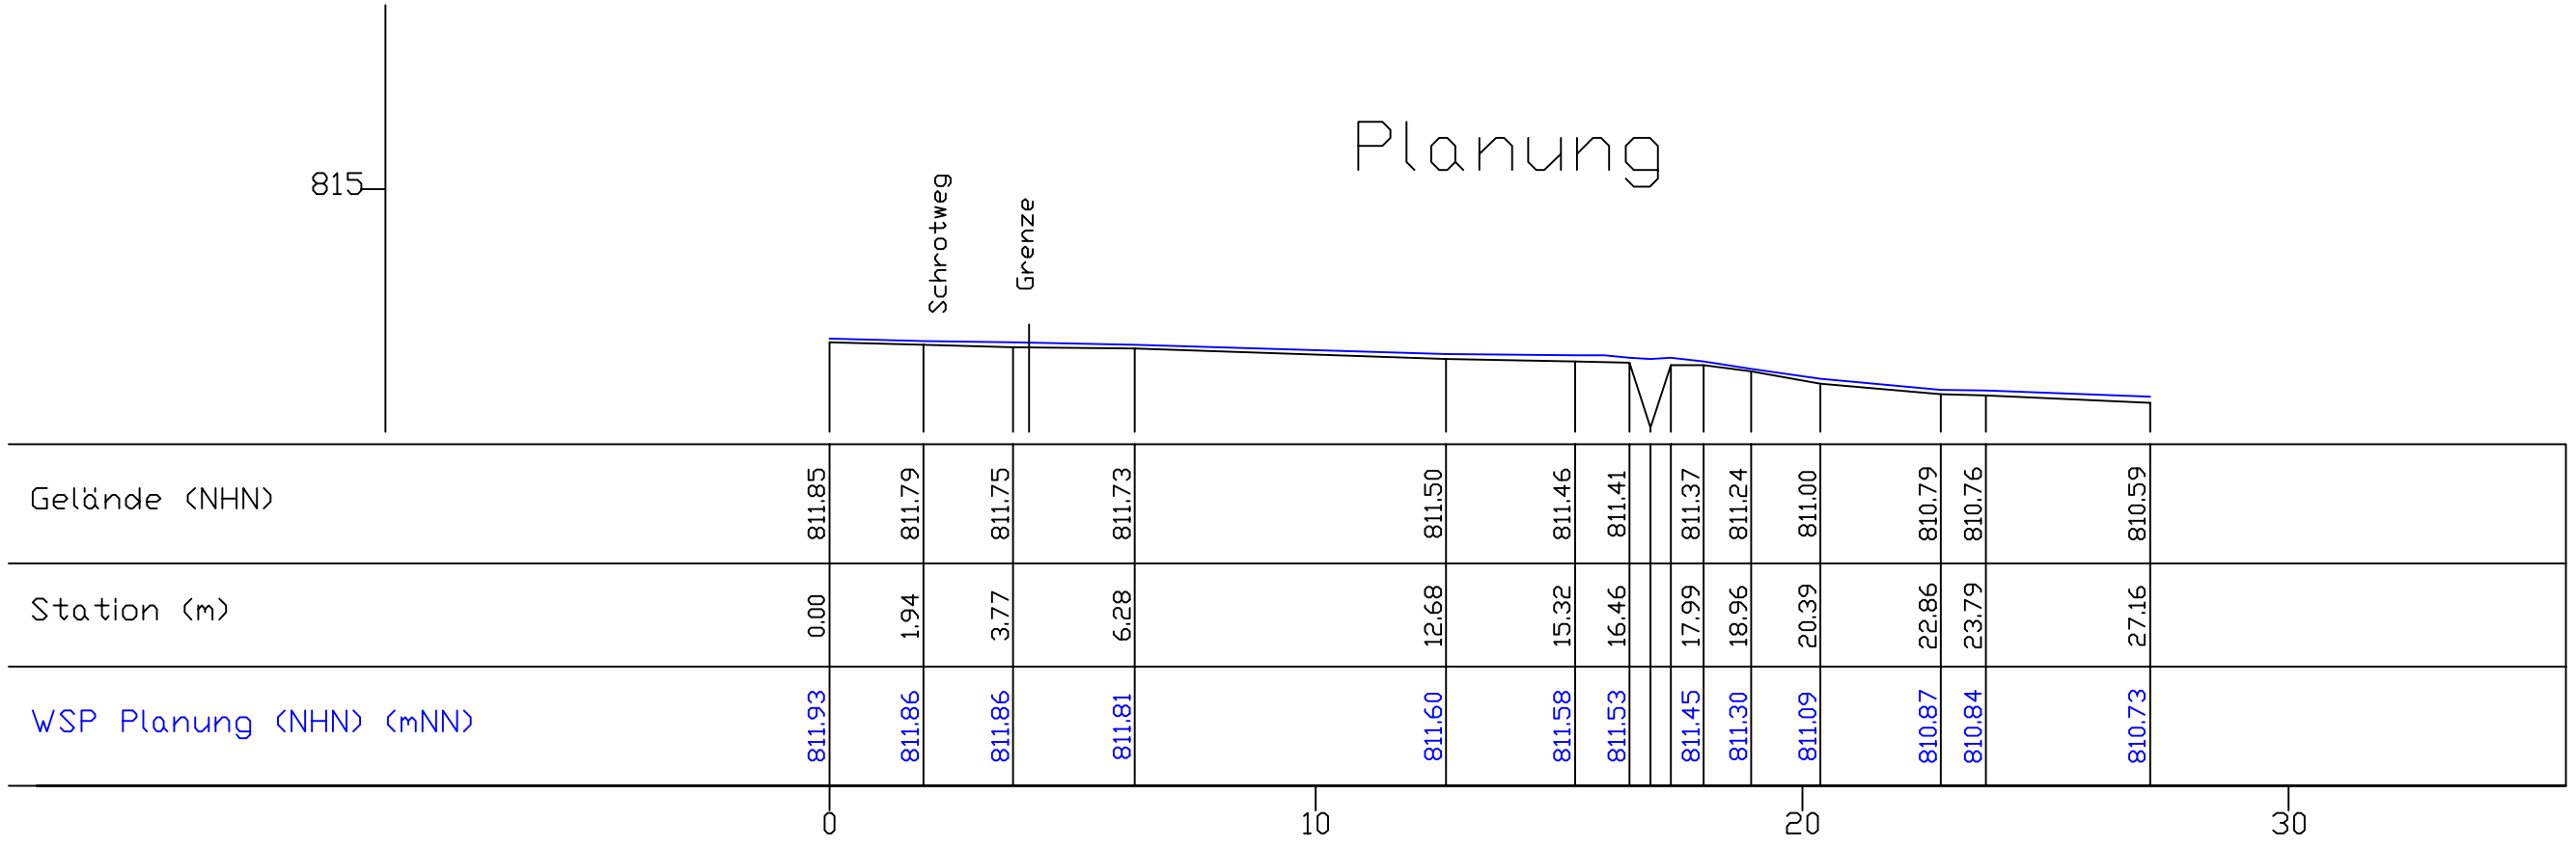

M 1:150