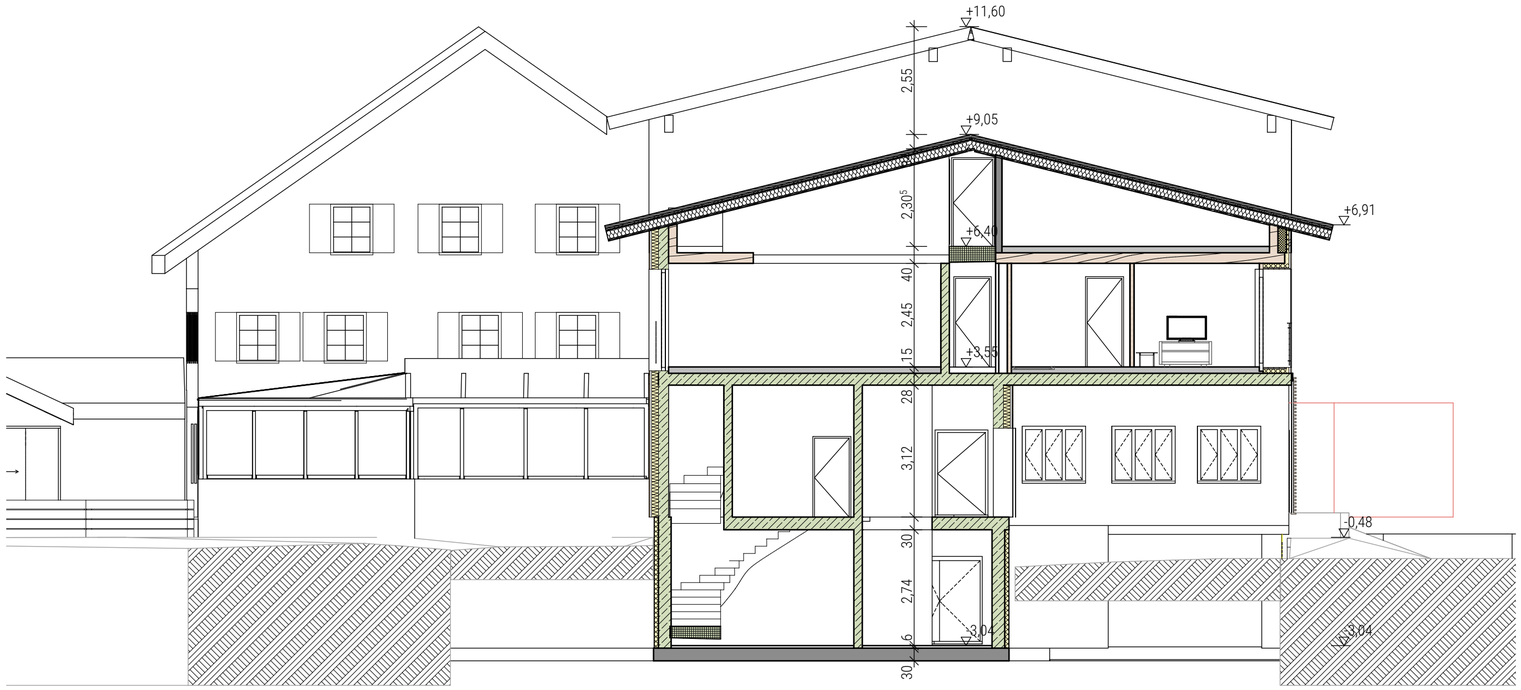

Schnitt B1 - B1 Treppenhaus

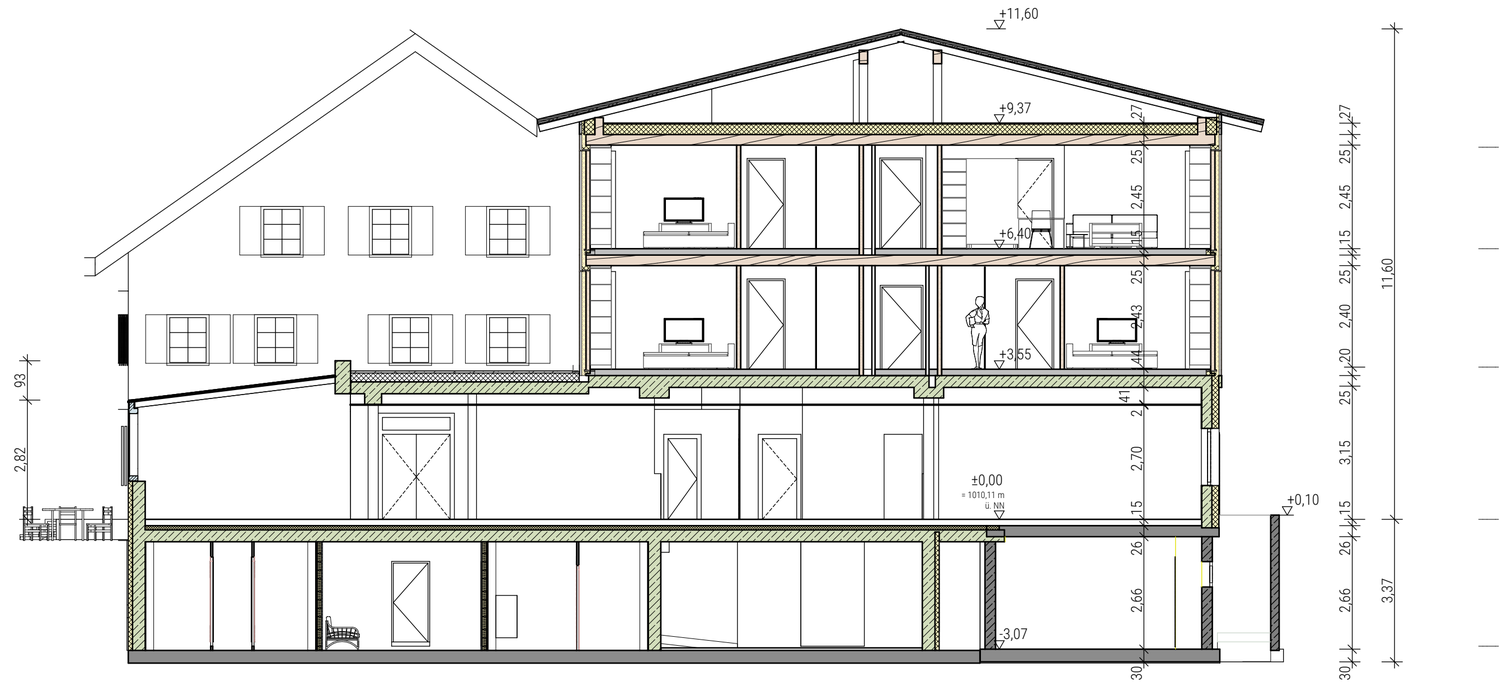

Schnitt B-B

VORABZUG

GENEHMIGUNGSPLAN

PLAN-NR_INDEX
DARSTELLUNG

G-3001
Schnitt quer

MAßSTAB 1:100
DATUM **03.07.2023**
PROJEKT NR 2018-23

BAUHERR
Familie Probst
Sorgschrofenstraße 2
87541 Unterjoch

GRUNDSTÜCK
Fl.-Nr. 2495
Gemarkung Unterjoch
Sorgschrofenstraße 2
87541 Unterjoch

BV Probst
Neubau Saal mit
Personalhaus

FISCHER & GIBBESCH
ARCHITEKTEN GbR
post@fg-architektur.de
www.fg-architektur.de

SONTHOFEN
Hindelanger Straße 35
87527 Sonthofen
T +49 8321 60963 0
F +49 8321 60963 99

SCHWÄBISCH HALL
Im Buchhorn 2
74545 Michelfeld
T +49 791 9540051 1
F +49 791 9540051 9