


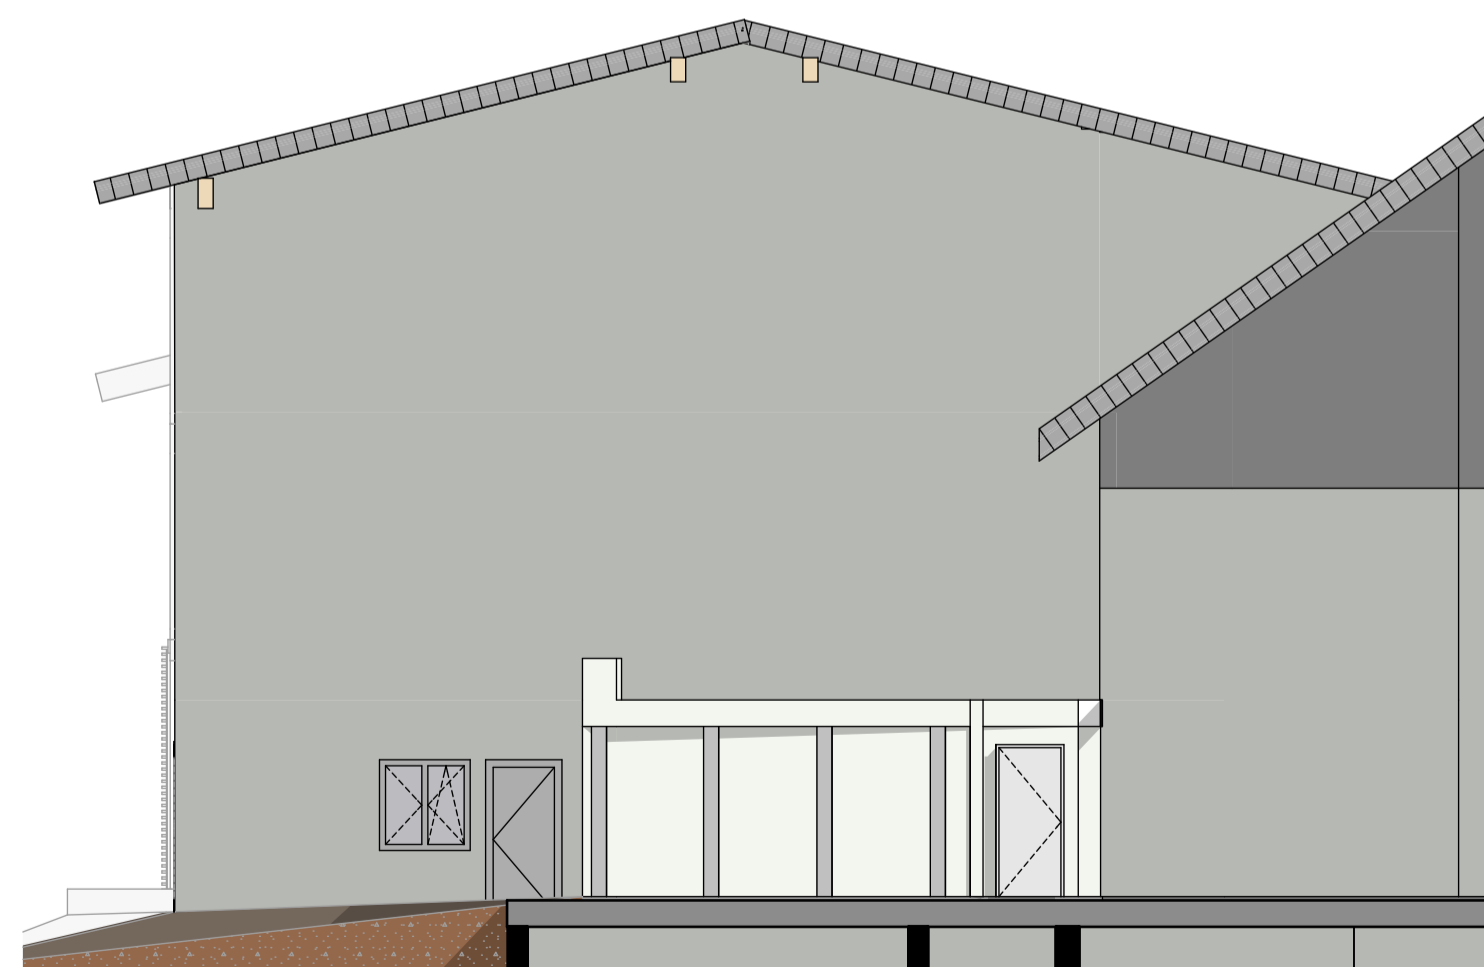

Ansicht Nord



Ansicht West

ENTWURFSPLAN

PLAN-NR./INDEX  
DARSTELLUNG  
G-3100  
Ansichten N - W

MAßSTAB 1:100  
DATUM 03.07.2023  
PROJEKT NR 2018-23

**BV Probst**  
Neubau Saal mit  
Personalhaus

FISCHER & GIBBESCH  
ARCHITEKTEN GbR  
post@fg-architektur.de  
www.fg-architektur.de

SONTHOFEN  
Hindelanger Straße 35  
87527 Sonthofen  
T +49 8321 60963 0  
F +49 8321 60963 99

SCHWÄBISCH HALL  
Im Buchhorn 2  
74545 Michelfeld  
T +49 791 9540051 1  
F +49 791 9540051 9