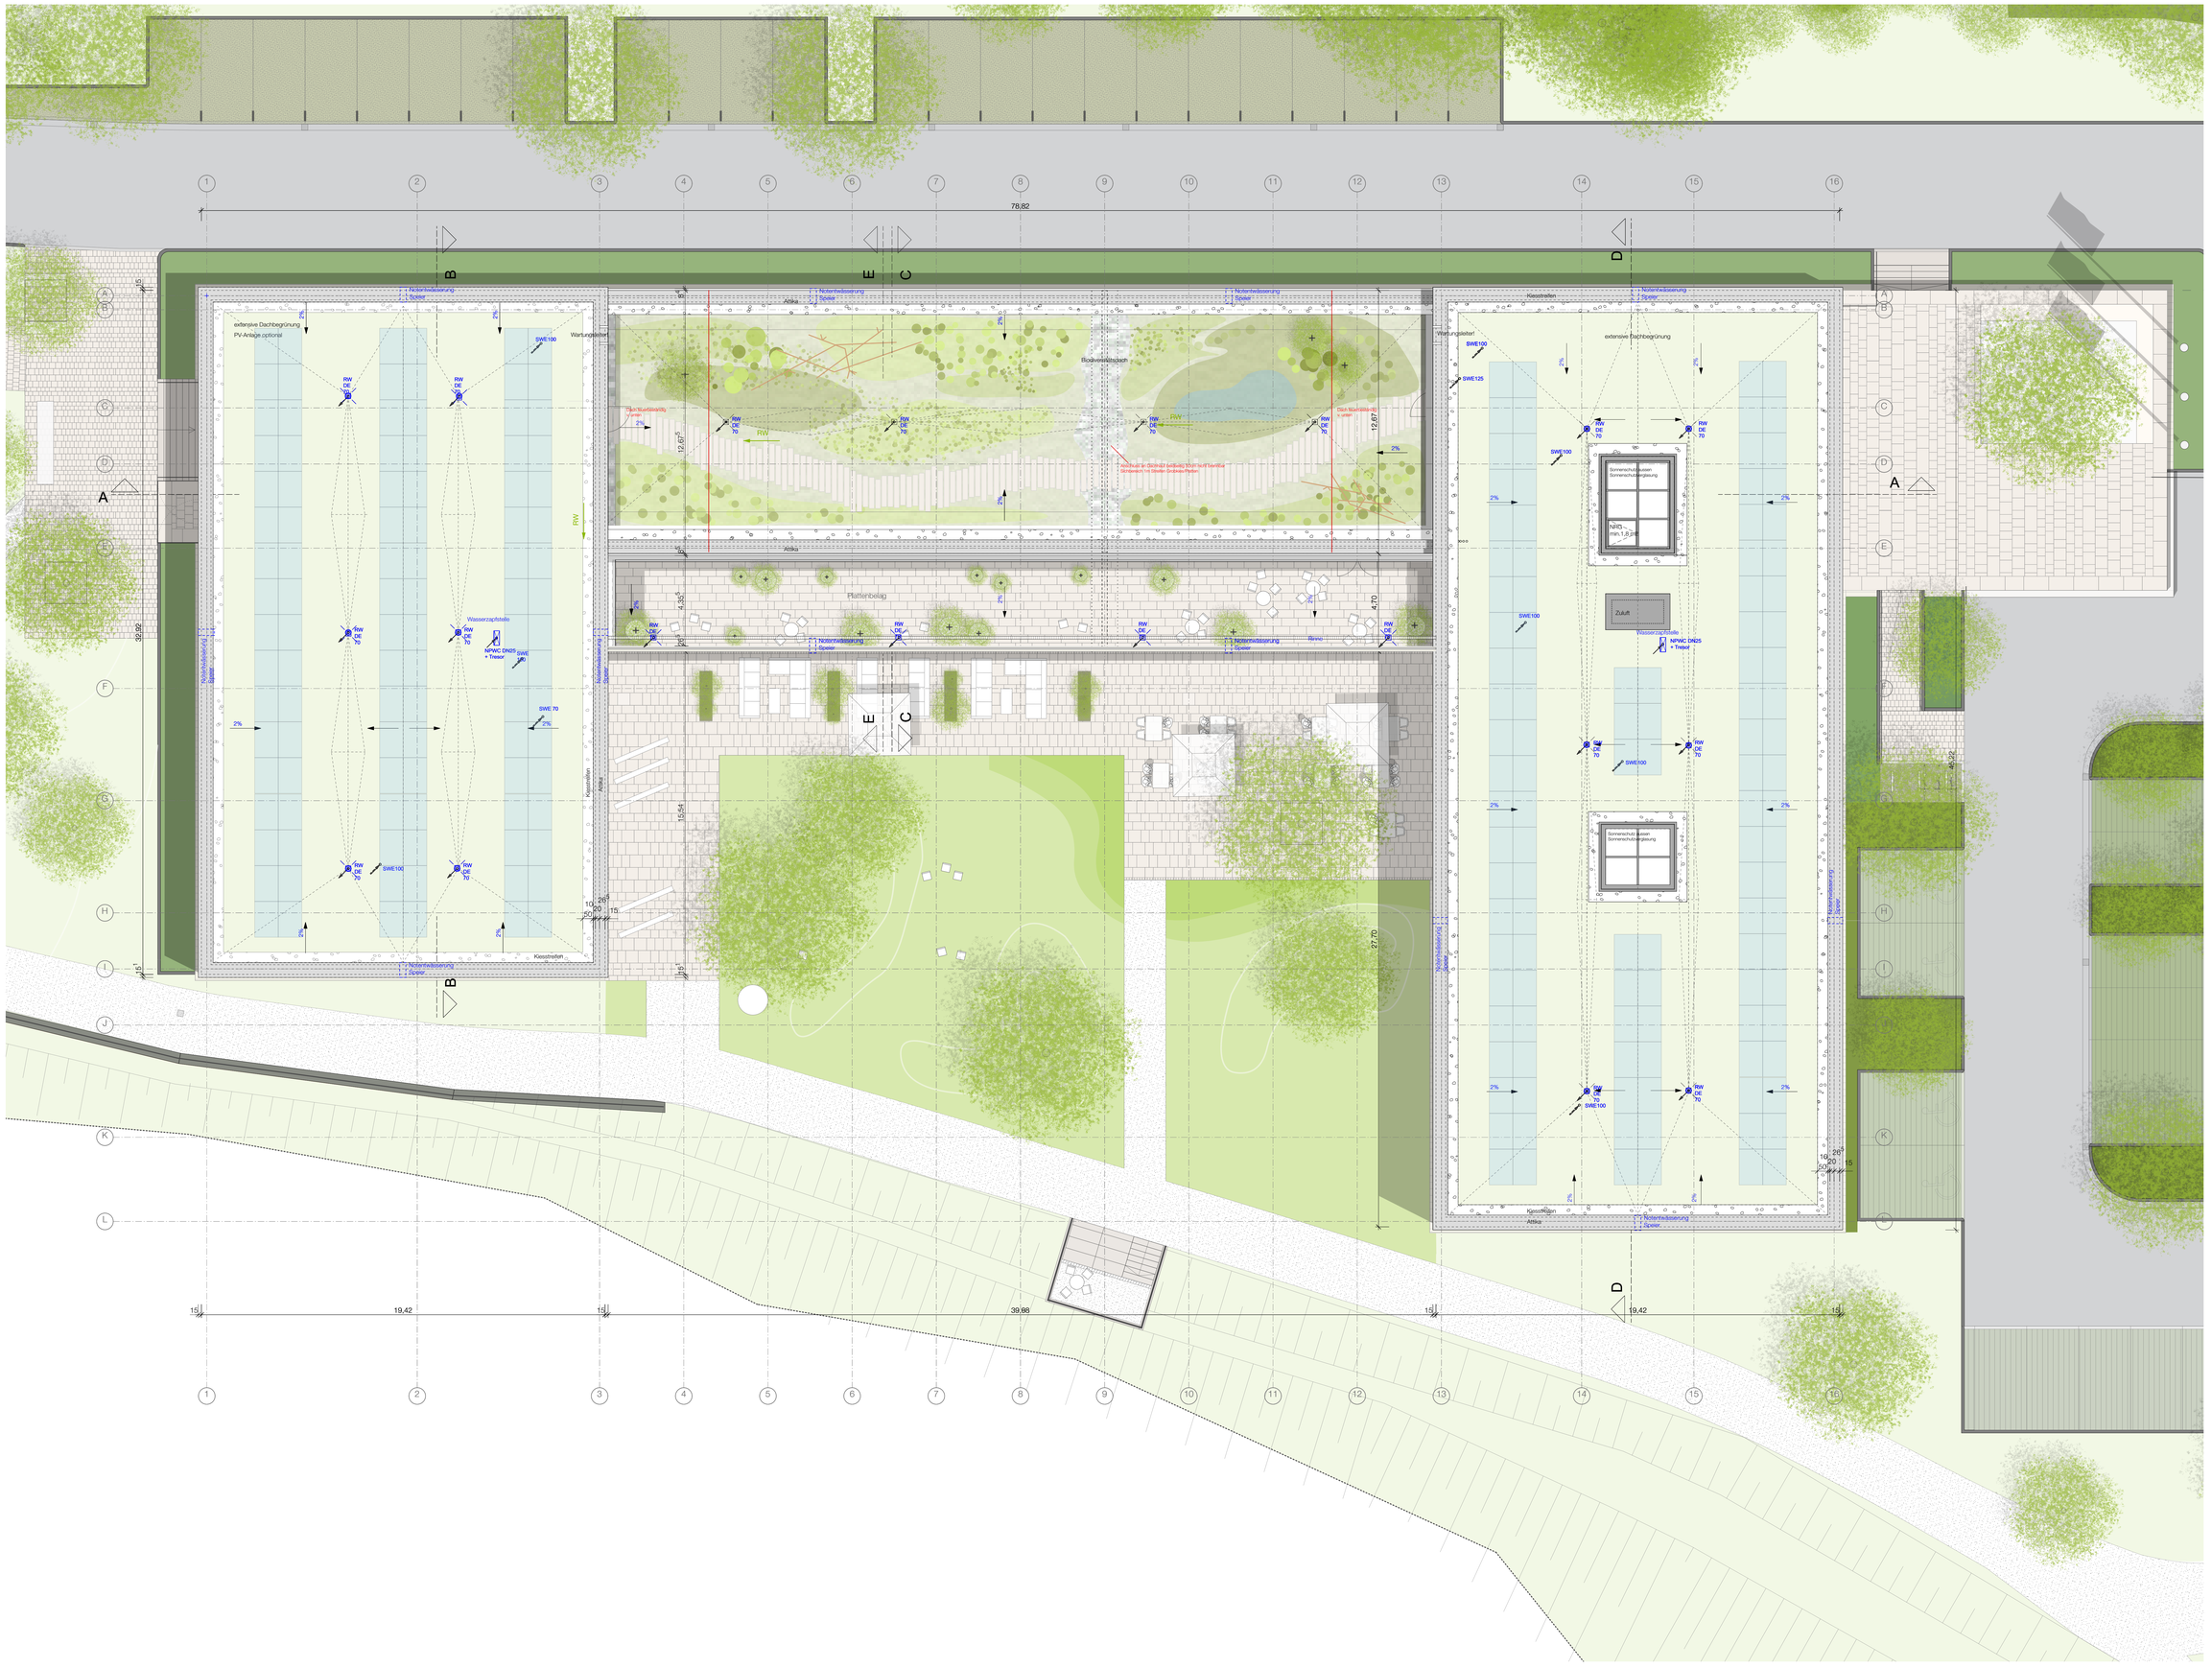

f64

Architekten und Stadtplaner PartGmbB
Kopp, Leube, Lindermayr, Meusburger, Walter
Füssener Straße 64 · D-87437 Kempten
www.f64architekten.de

Auftraggeber
Baumit GmbH
Reckenberg 12
87541 Bad Hindelang

Bauvorhaben
P2002-01 Standortentwicklung Baumit GmbH
Reckenberg 12
87541 Bad Hindelang

Planungsphase
Entwurf

Planinhalt
DA

Höhenlage
±0,00 = +779,90 üNN

Maßstab
1:100

Datum	Plannummer	Index
19.10.2023	5	