
Krone DU Hotel Unterjoch Reithalle Entwurf Halle und Pferdestall abgesetzt

Schnitte Grundriß M 1:100

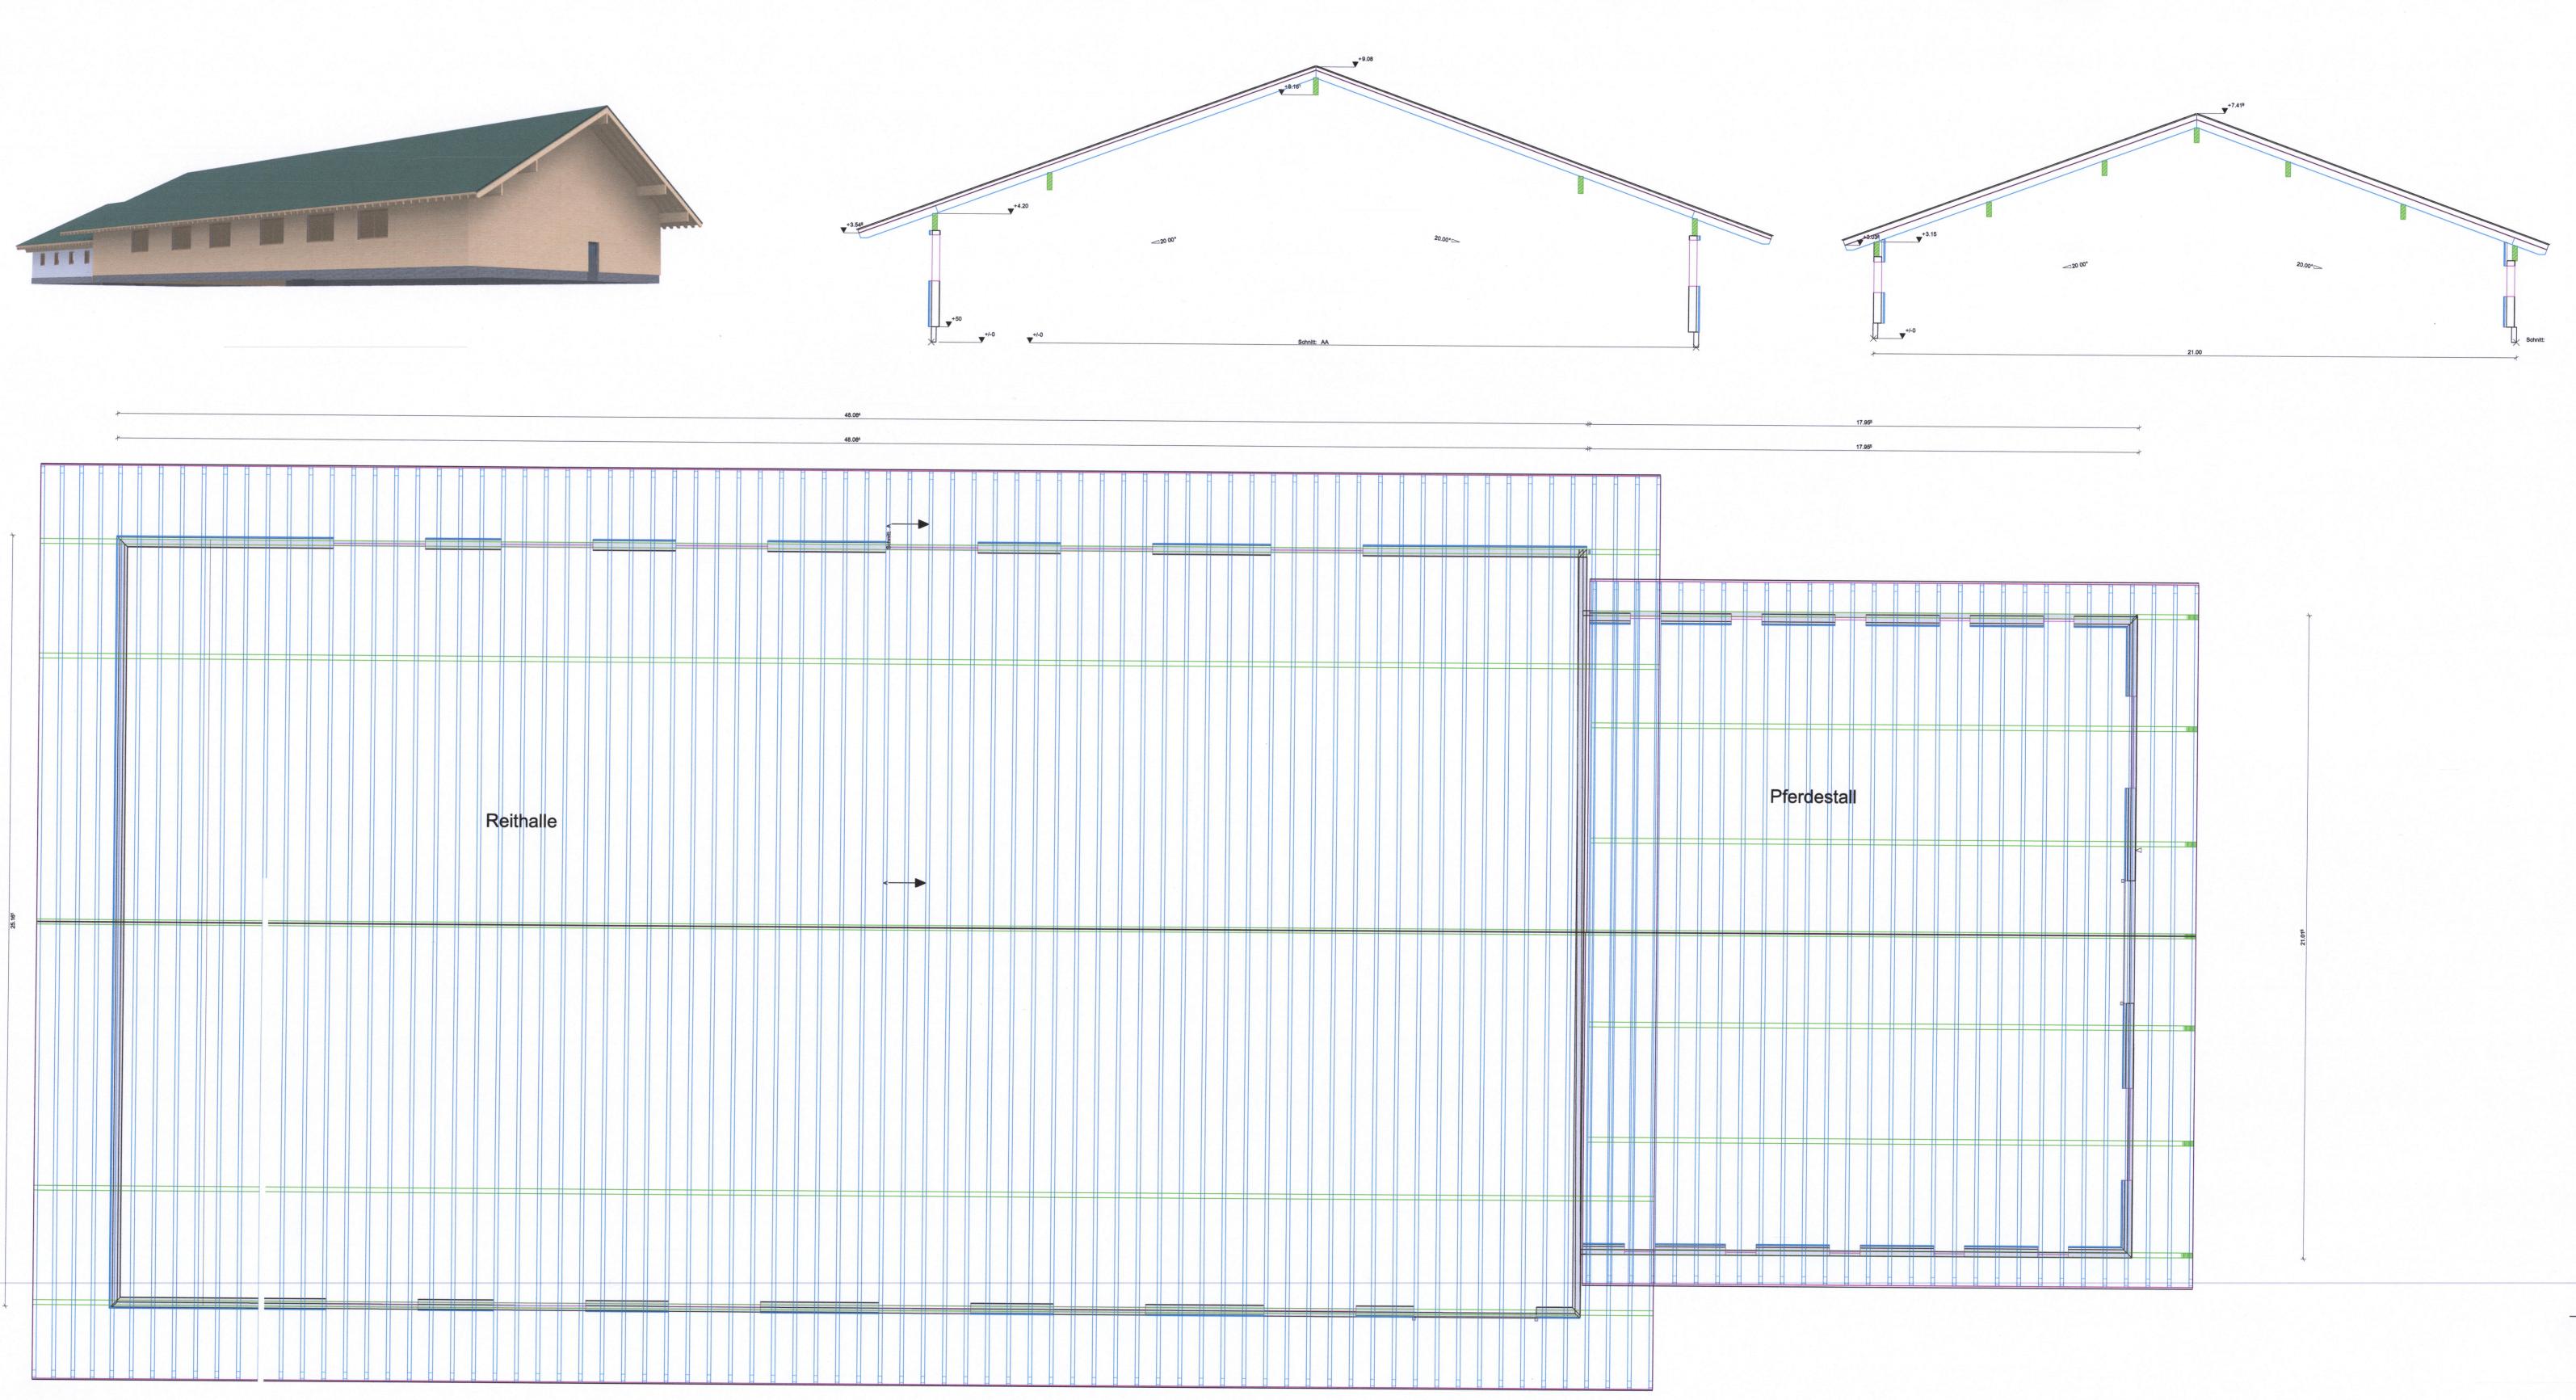







Schnitt Pferdestall

Schnitt Reithalle

