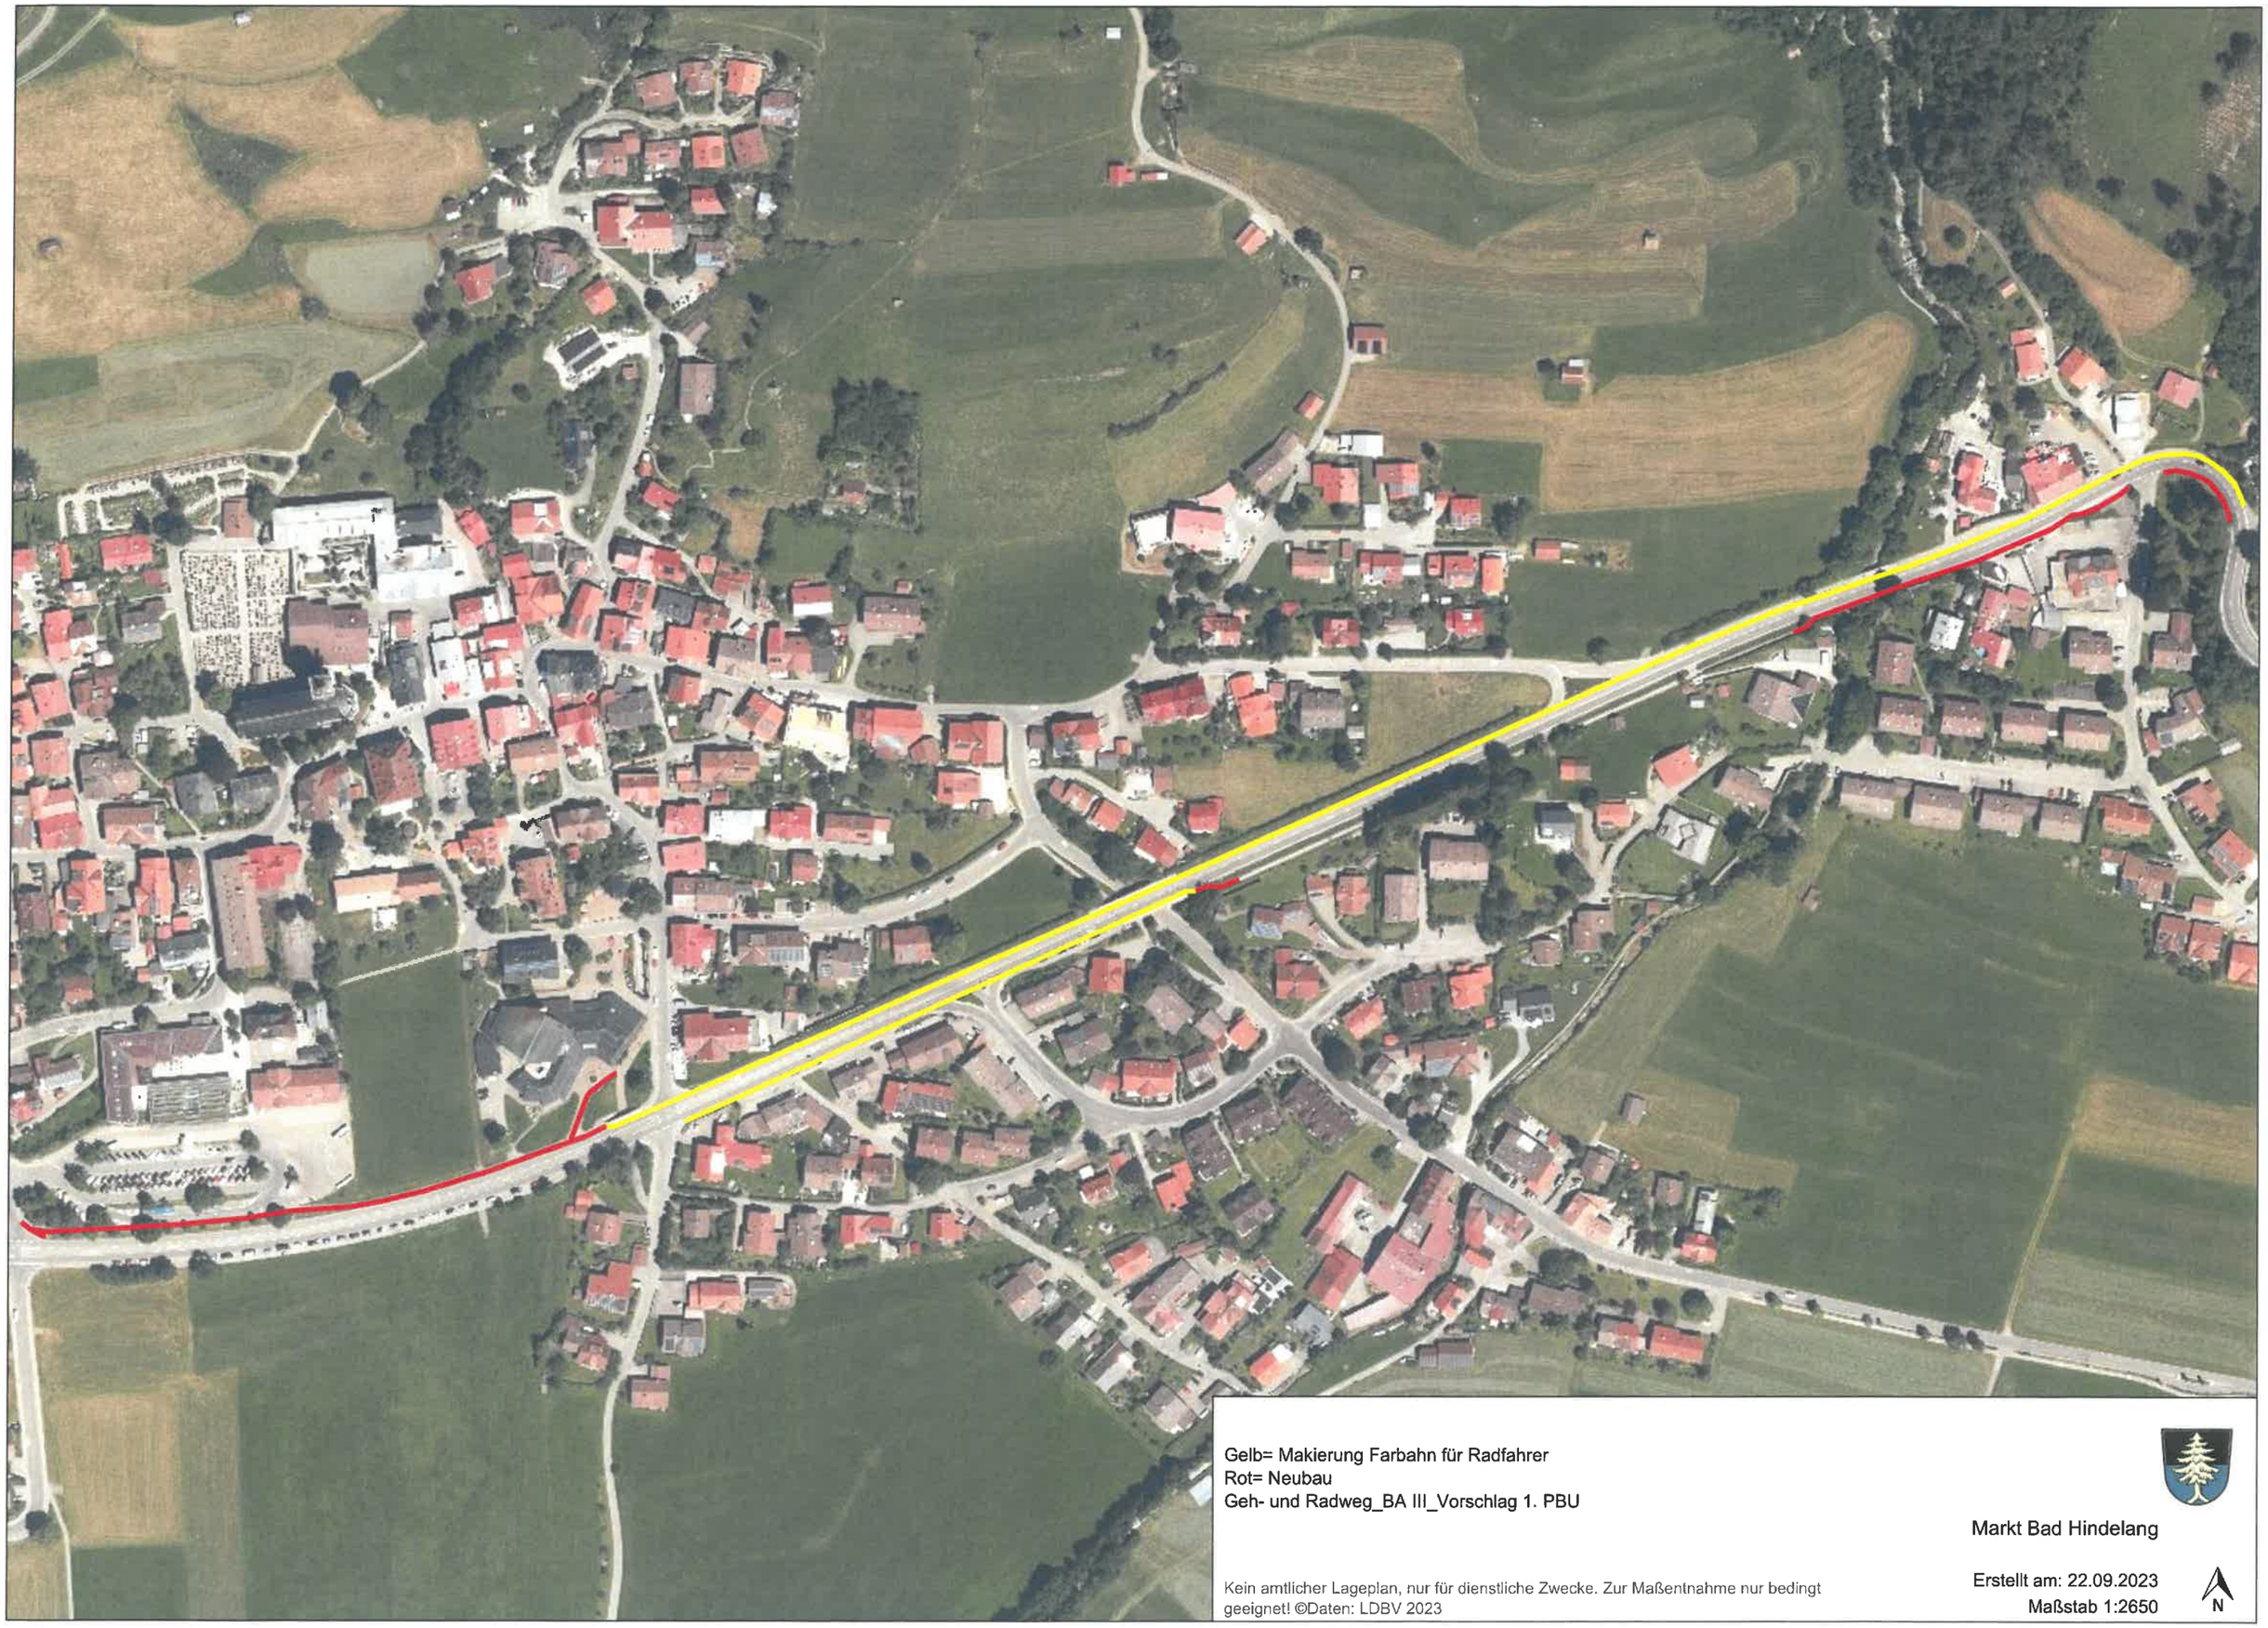

Gelb= Makierung Farbahn für Radfahrer
Rot= Neubau
Geh- und Radweg_BA III_Vorschlag 1. PBU

Markt Bad Hindelang

Kein amtlicher Lageplan, nur für dienstliche Zwecke. Zur Maßentnahme nur bedingt geeignet! ©Daten: LDBV 2023

Erstellt am: 22.09.2023
Maßstab 1:2650

N

Geh- und Radweg_BA III_Vorschlag 2.Gemeinde

Markt Bad Hindelang

Kein amtlicher Lageplan, nur für dienstliche Zwecke. Zur Maßentnahme nur bedingt geeignet! ©Daten: LDBV 2023

Erstellt am: 22.09.2023
Maßstab 1:2650

N

Geh- und Radweg_BA III_Vorschlag 3. Schöll

Markt Bad Hindelang

Kein amtlicher Lageplan, nur für dienstliche Zwecke. Zur Maßentnahme nur bedingt geeignet! ©Daten: LDBV 2023

Erstellt am: 22.09.2023
Maßstab 1:2700

N