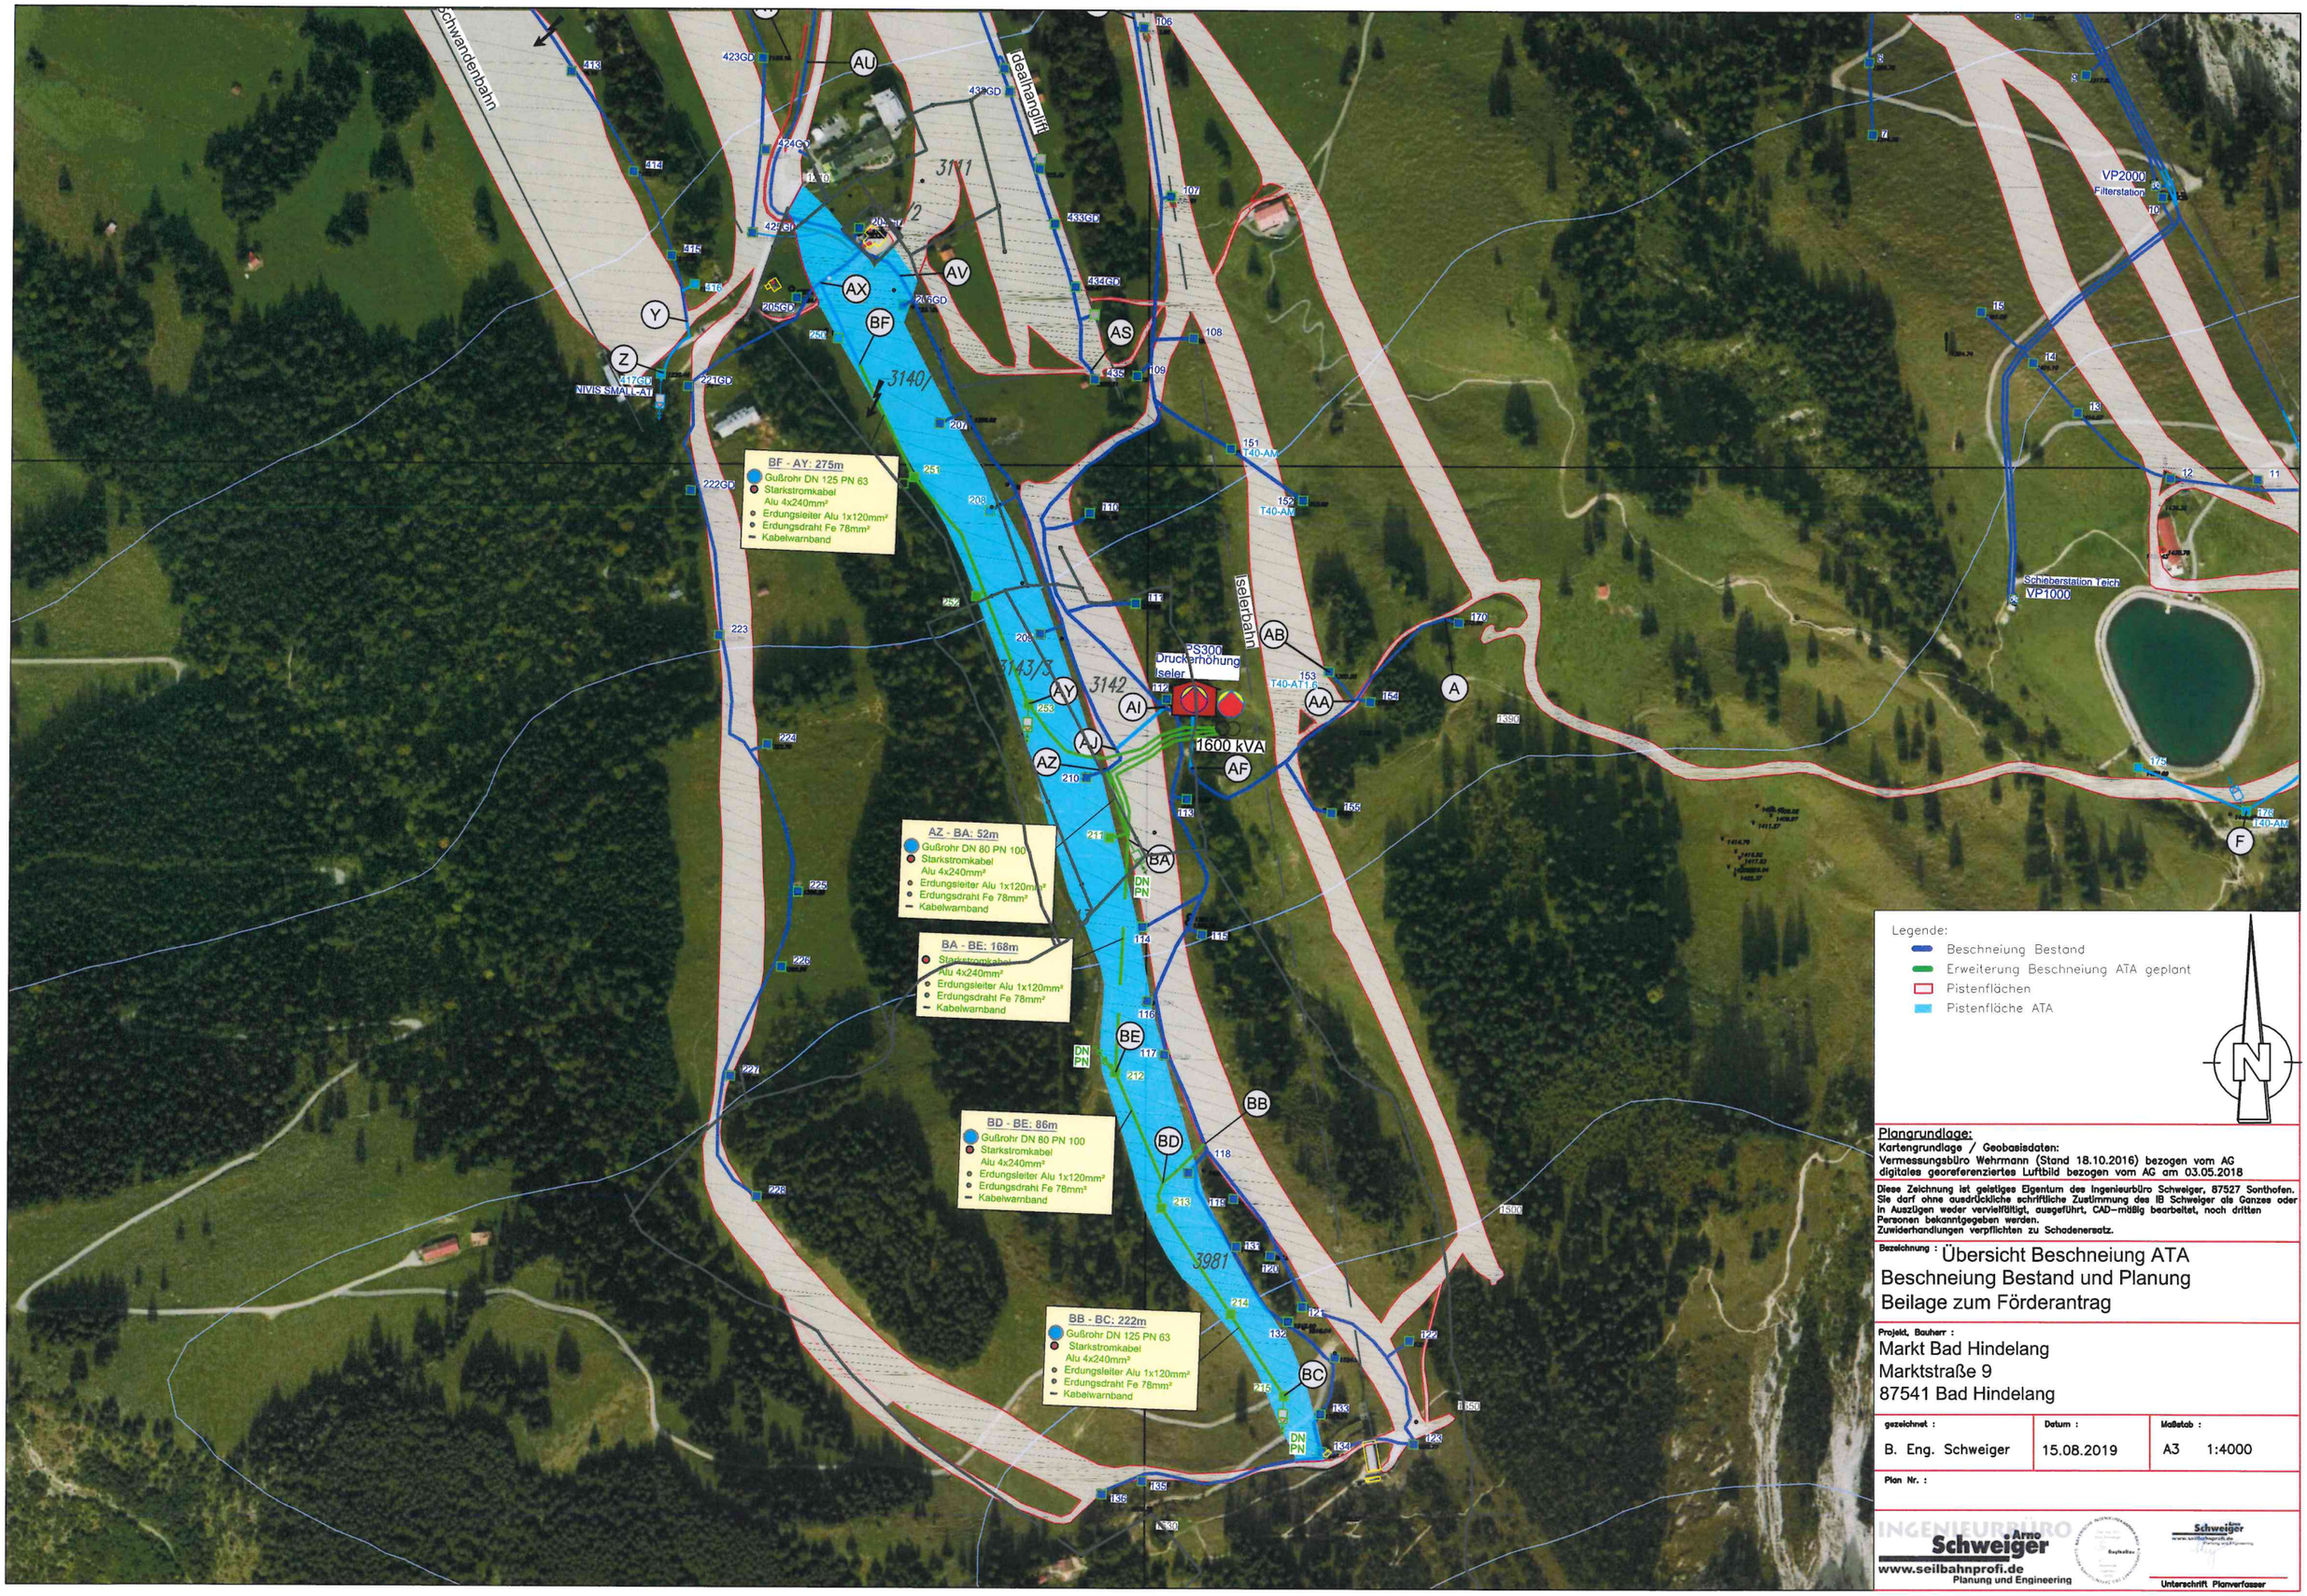


Legende:

- Beschneiung Bestand
- Erweiterung Beschneiung ATA geplant
- Pistenflächen
- Pistenfläche ATA

N

**Plangrundlage:**
Kartengrundlage / Geobasisdaten:
Vermessungsbüro Wehrmann (Stand 18.10.2016) bezogen vom AG
digitales georeferenziertes Luftbild bezogen vom AG am 03.05.2018

Diese Zeichnung ist geistiges Eigentum des Ingenieurbüro Schweiger, 87527 Sonthofen. Sie darf ohne ausdrückliche schriftliche Zustimmung des IB Schweiger als Ganzes oder in Auszügen weder vervielfältigt, ausgeführt, CAD-mäßig bearbeitet, noch dritten Personen bekanntgegeben werden.
Zuwiderhandlungen verpflichten zu Schadenersatz.

Bezeichnung :
# Übersicht Beschneiung ATA
## Beschneiung Bestand und Planung
## Beilage zum Förderantrag

Projekt, Bauherr :
Markt Bad Hindelang
Marktstraße 9
87541 Bad Hindelang

| gezeichnet : | Datum : | Maßstab : |
|---|---|---|
| B. Eng. Schweiger | 15.08.2019 | A3 1:4000 |

Plan Nr. :

INGENIEURBÜRO
Arno Schweiger
www.seilbahnprofi.de
Planung und Engineering

Unterschrift Planverfasser