

Anlage 1 zur Satzung
nach § 22 BauGB
vom 15.10.2008
Ortsteil Hindelang,
Hindelang Ort und Gailenberg

Geltungsbereich: 


Bad Hindelang,
MARKT BAD HINDELANG


A. Martin
1. Bürgermeister

M 1 : 5000
Markt Bad Hindelang
Marktbauamt
15.10.2008 HT




**Anlage 2 zur Satzung
nach § 22 BauGB
vom 15.10.2008
Ortsteil Bad Oberdorf,
Ort, Am Schmitteweg**


Geltungsbereich: 

Bad Hindelang,
MARKT BAD HINDELANG

A. Martin
A. Martin
1. Bürgermeister

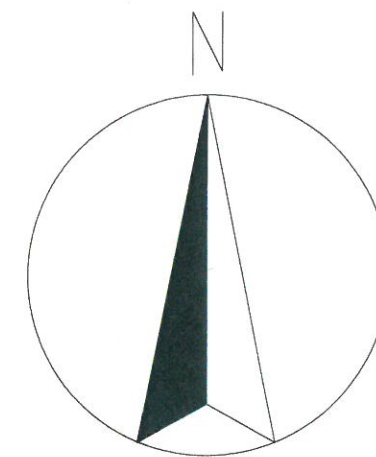

M 1 : 5000
Markt Bad Hindelang
Marktbauamt
15.10.2008 HT

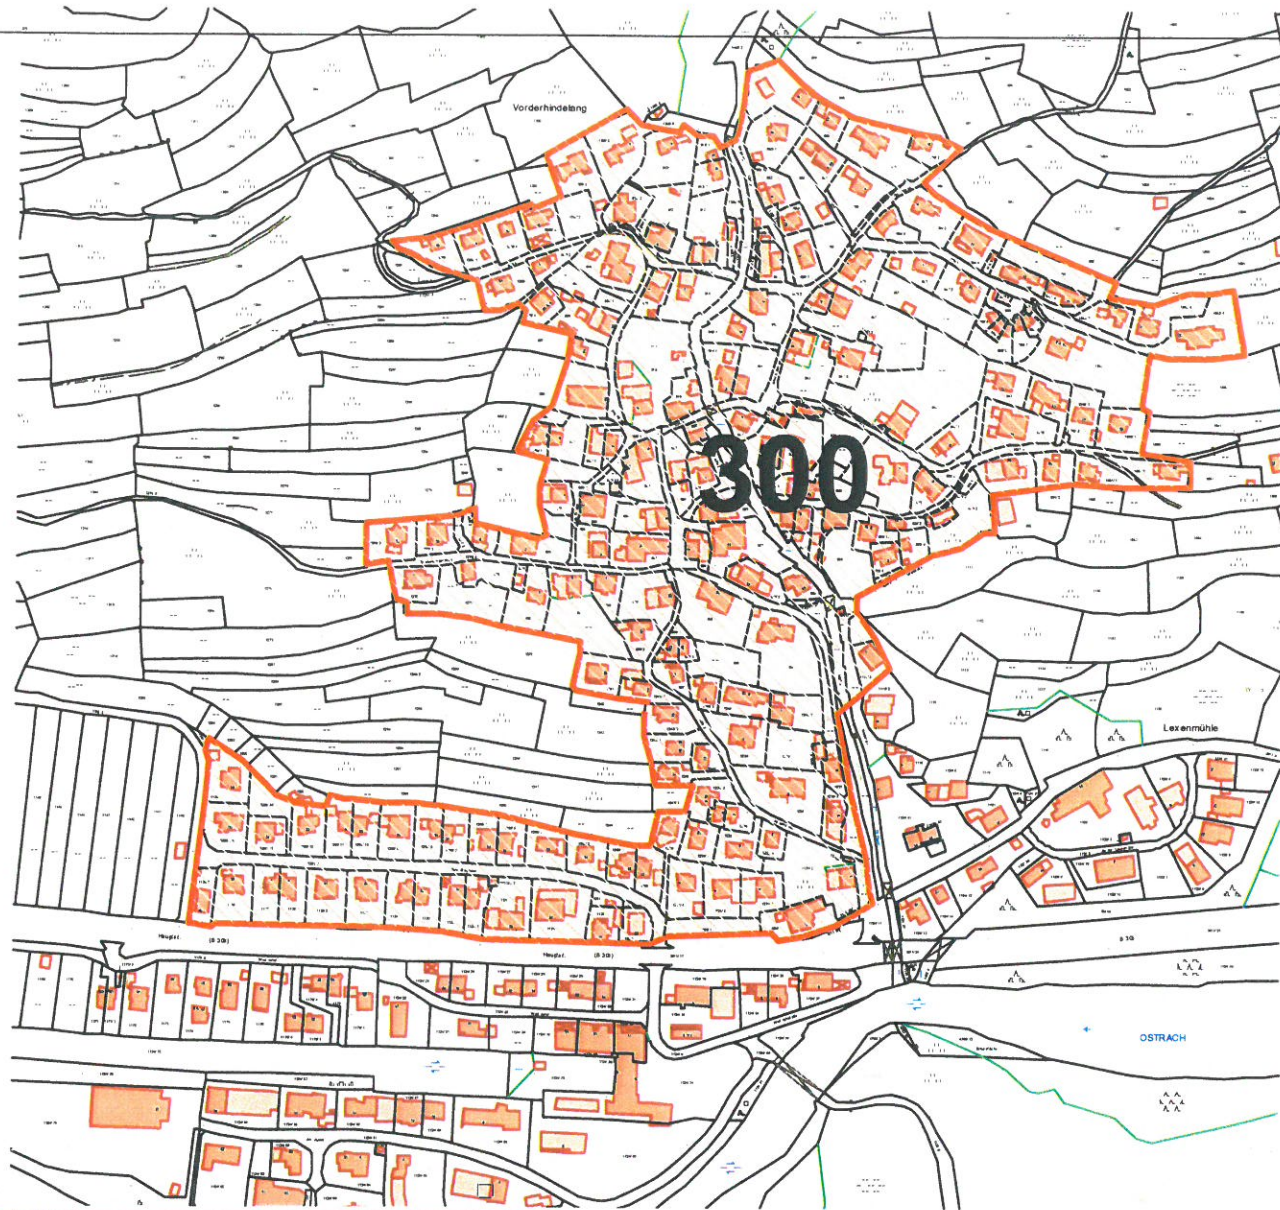


**Anlage 3 zur Satzung
nach § 22 BauGB
vom 15.10.2008
Ortsteil Vorderhindelang**


Geltungsbereich: 

Bad Hindelang,
MARKT BAD HINDELANG

A. Martin
A. Martin
1. Bürgermeister

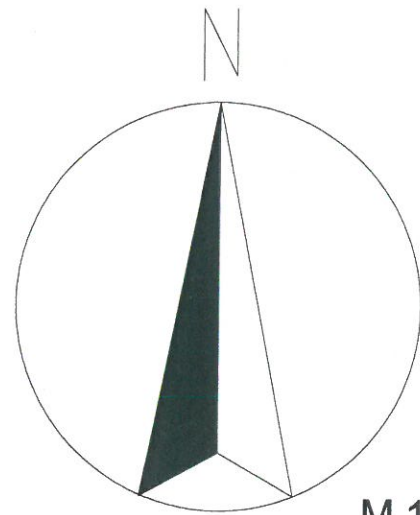

M 1 : 5000
Markt Bad Hindelang
Marktbauamt
15.10.2008 HT

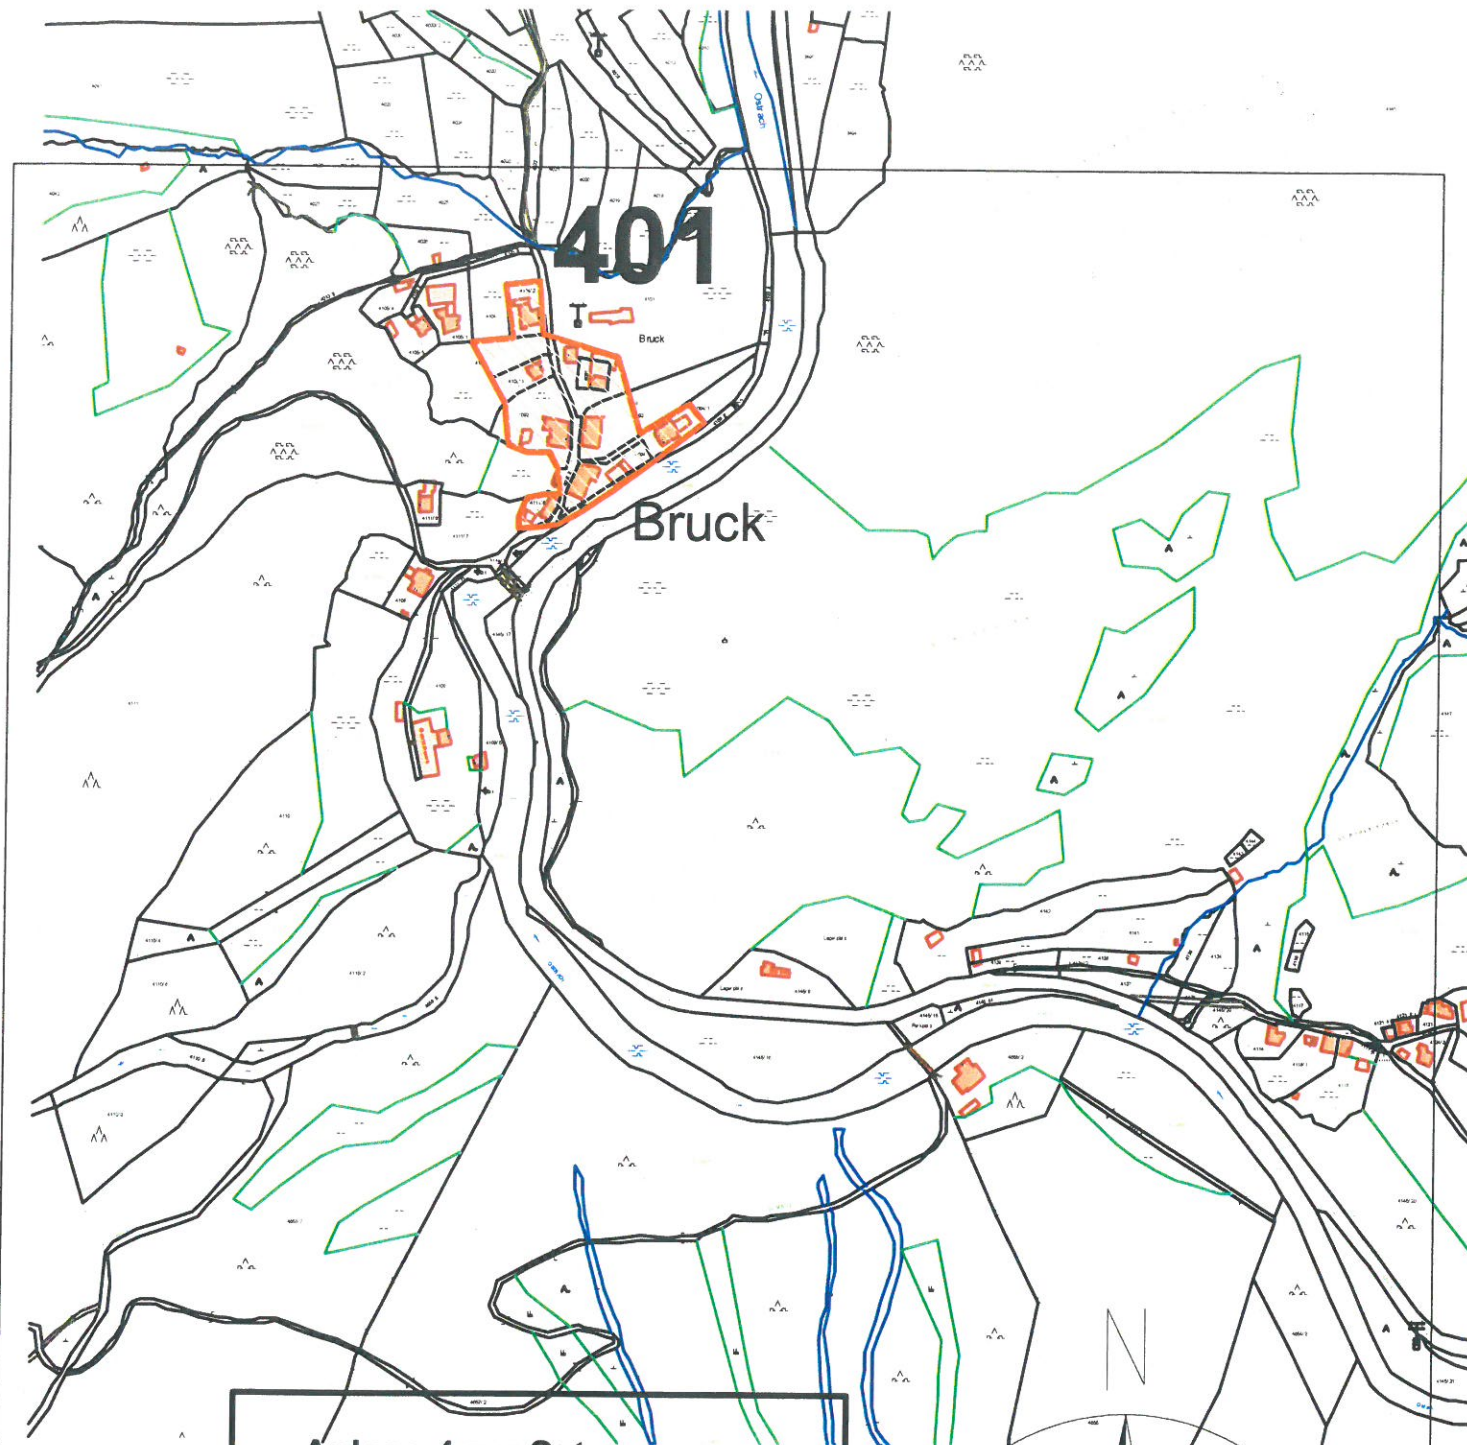


**Anlage 4 zur Satzung
nach § 22 BauGB
vom 15.10.2008
Ortsteil Hinterstein
Bruck**


Geltungsbereich: 

Bad Hindelang,
MARKT BAD HINDELANG

A. Martin
A. Martin
1. Bürgermeister

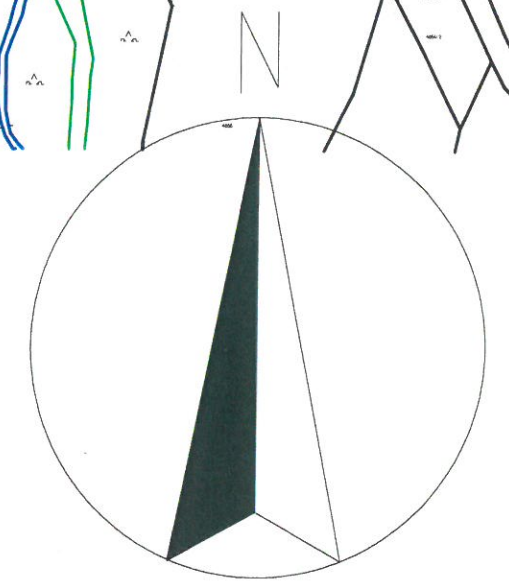

M 1 : 5000
Markt Bad Hindelang
Marktbauamt
15.10.2008 HT

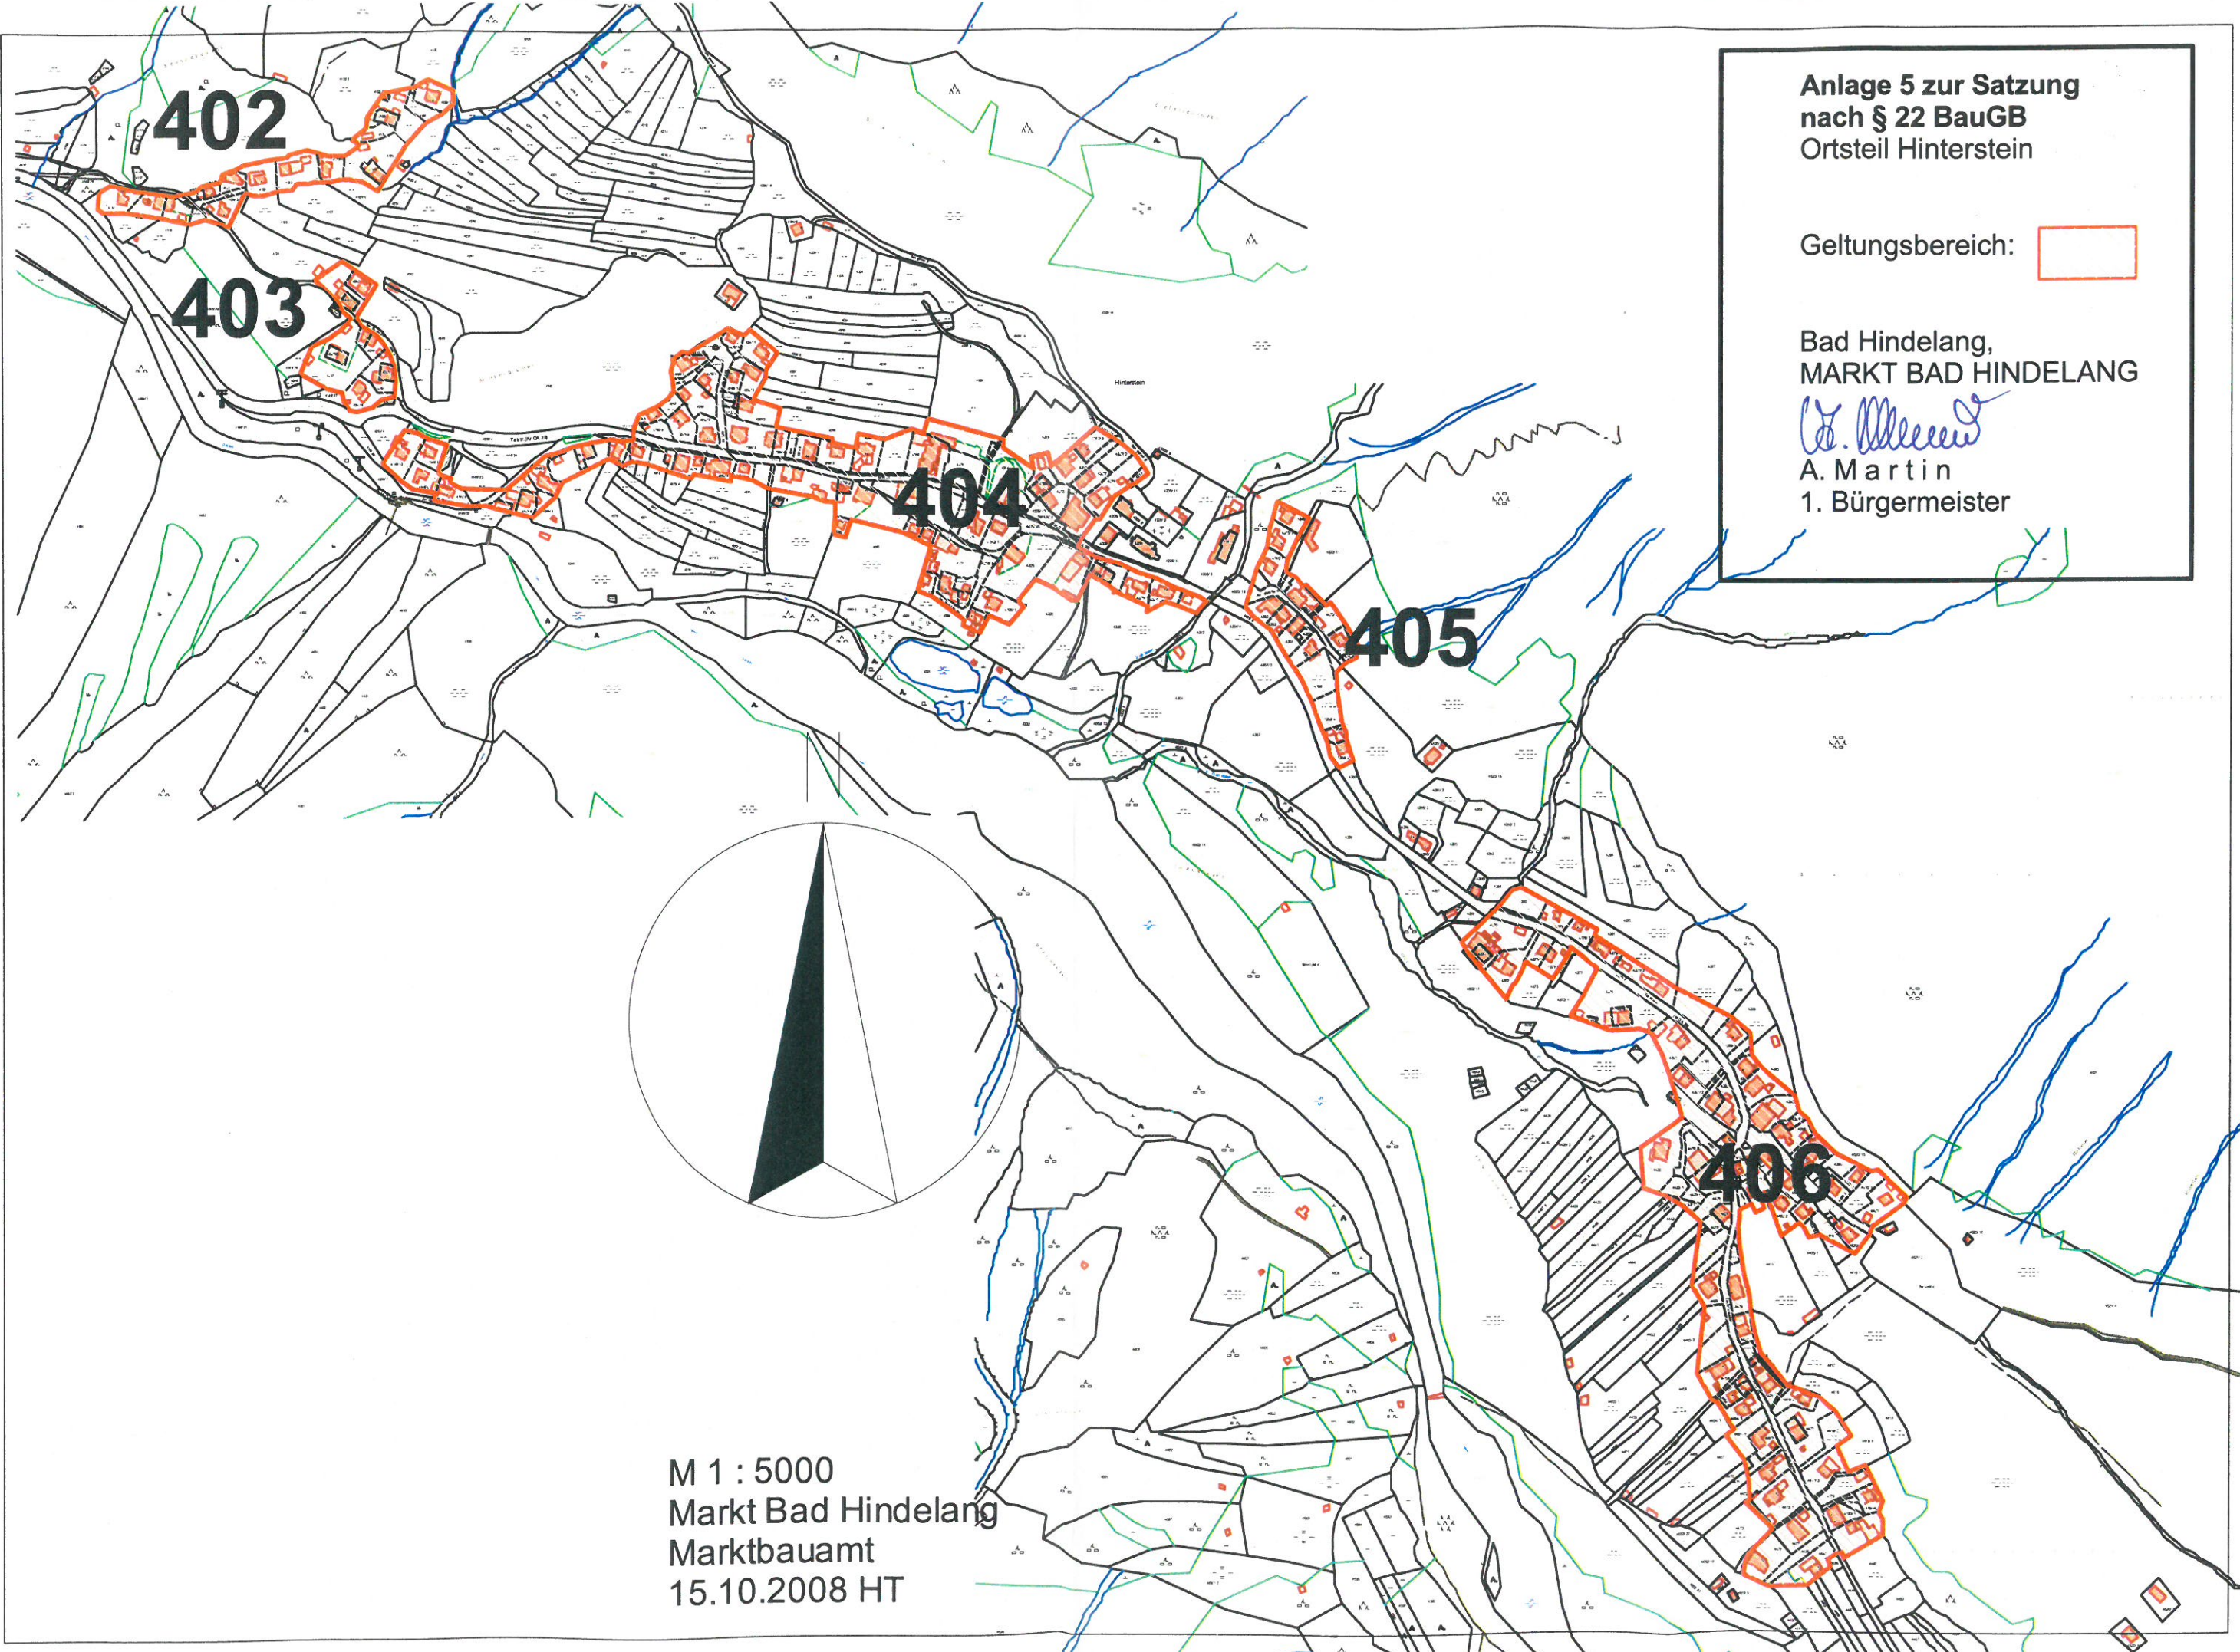

**Anlage 5 zur Satzung
nach § 22 BauGB
Ortsteil Hinterstein**



Geltungsbereich: 

**Bad Hindelang,
MARKT BAD HINDELANG**


A. Martin
**A. Martin
1. Bürgermeister**



M 1 : 5000
Markt Bad Hindelang
Marktbauamt
15.10.2008 HT

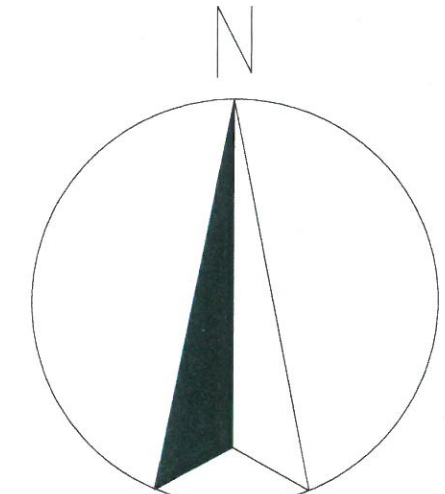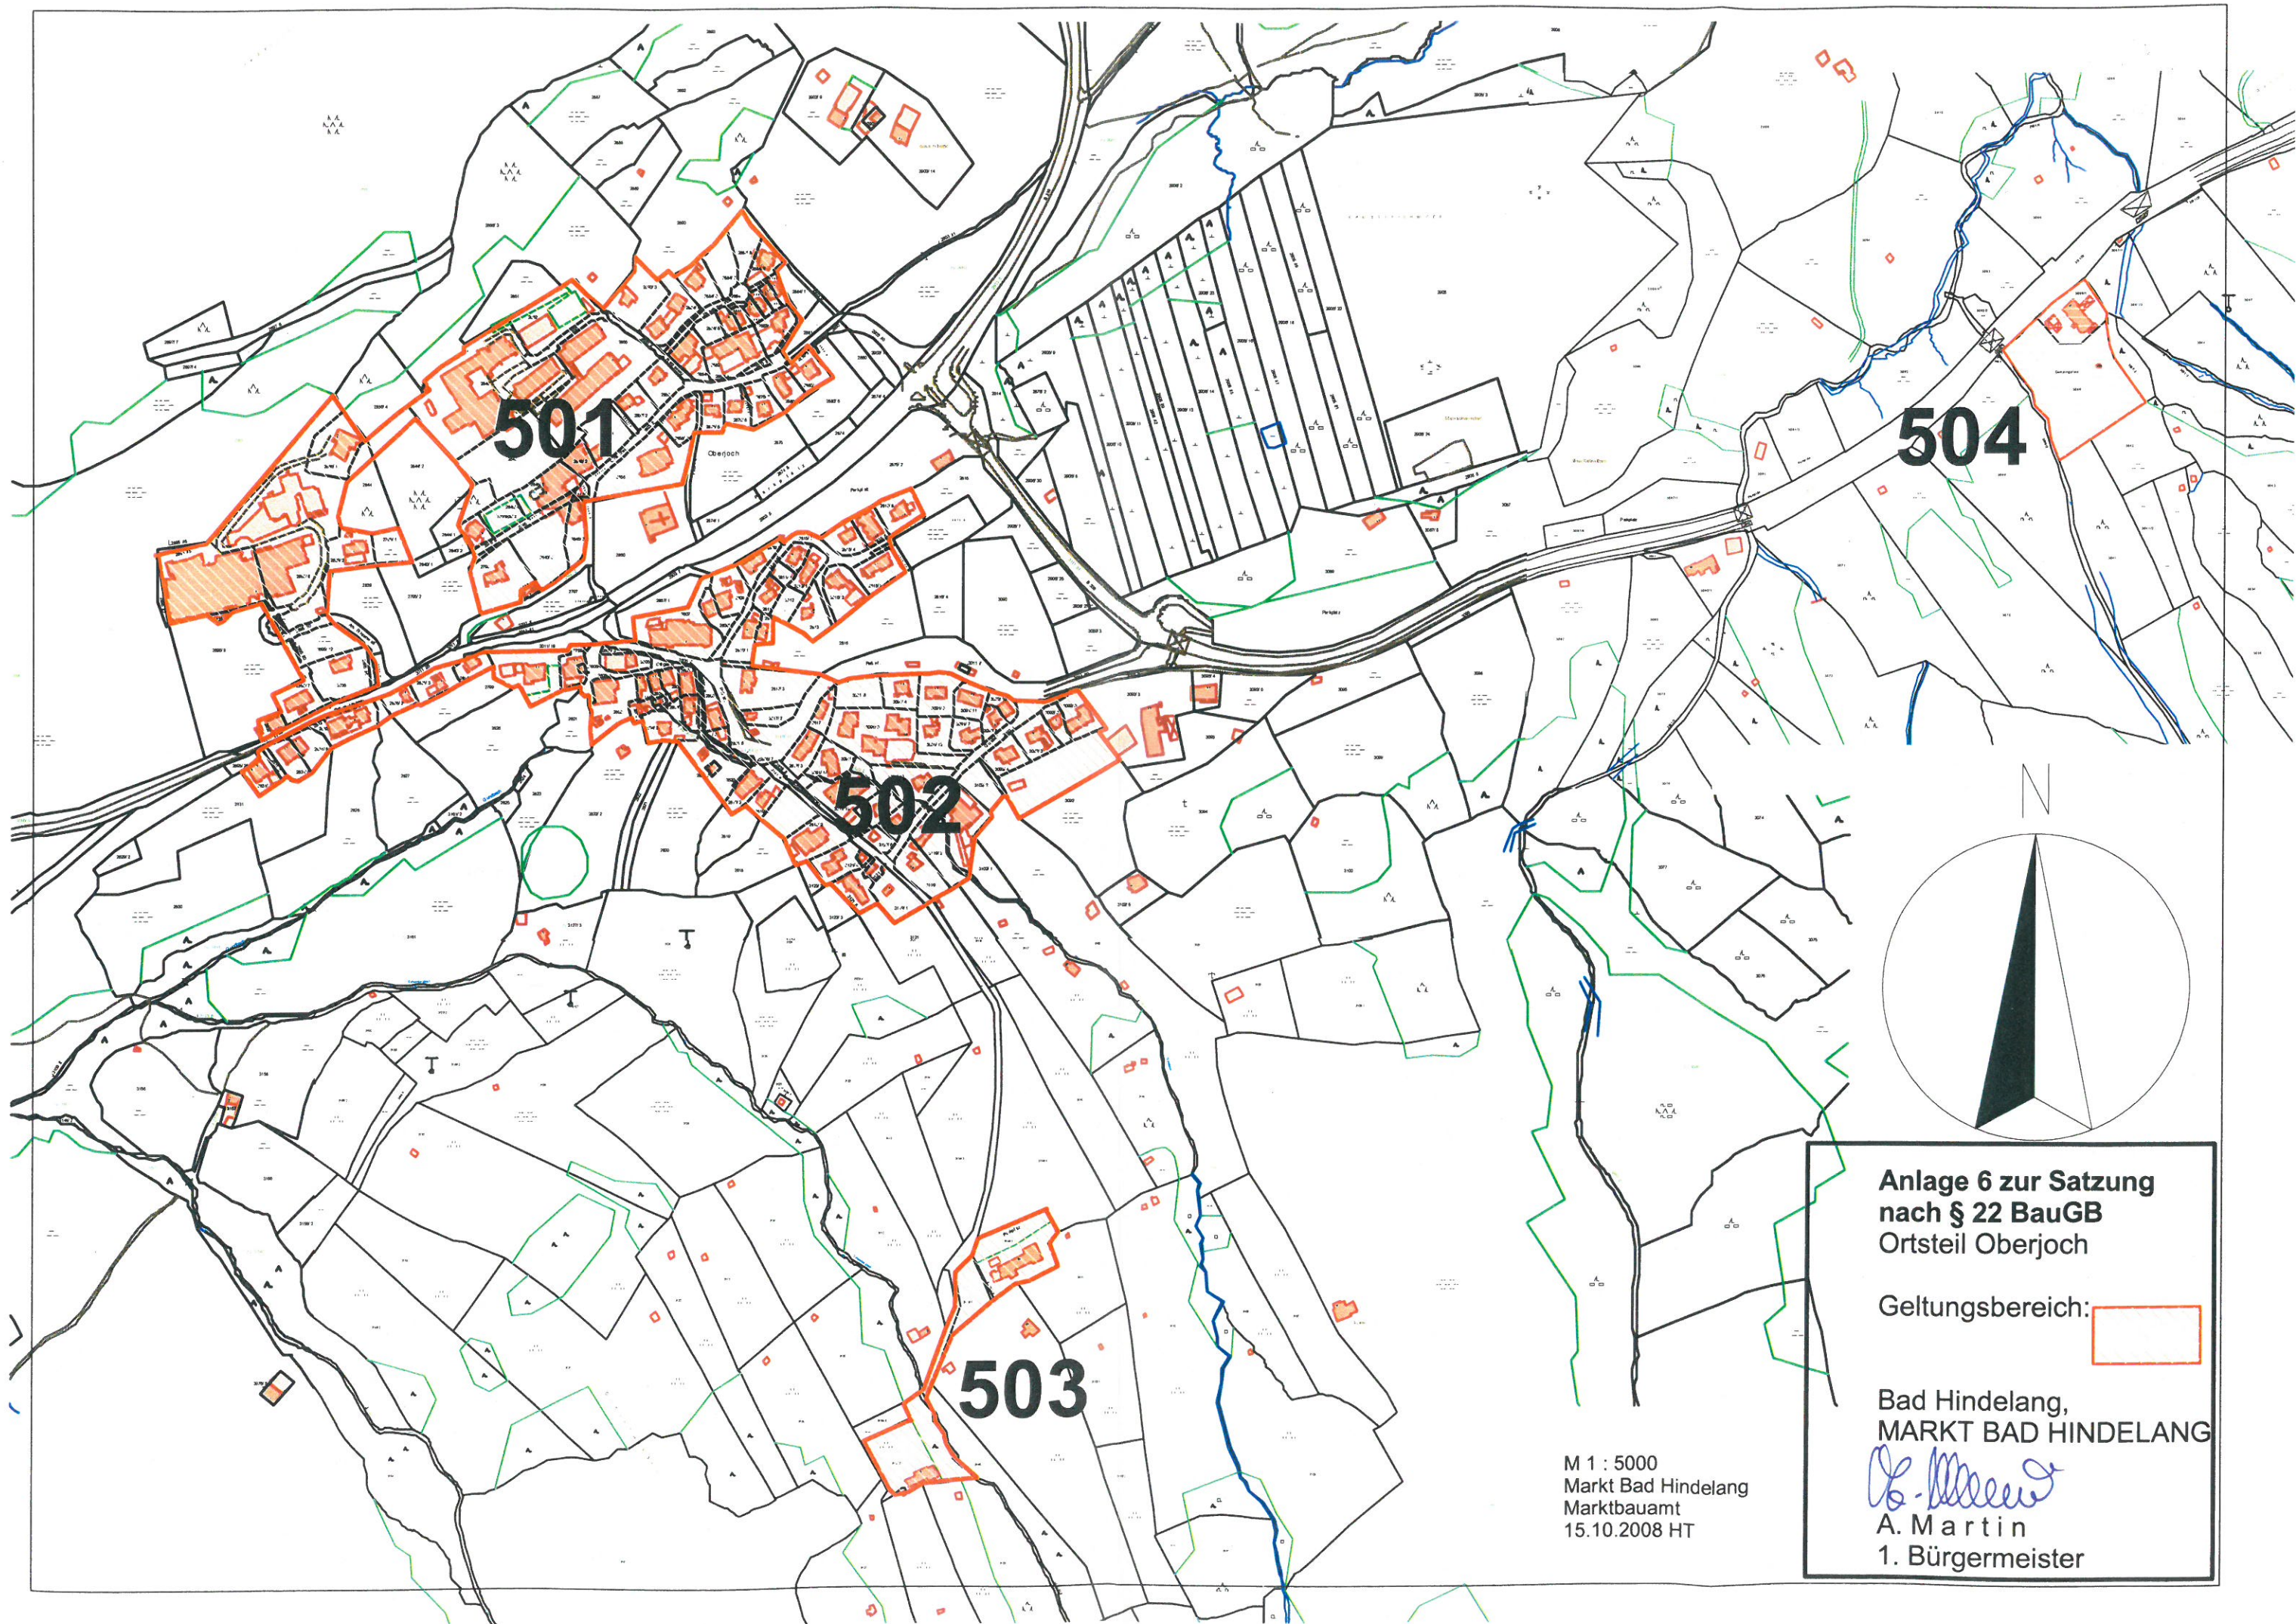


**Anlage 6 zur Satzung
nach § 22 BauGB
Ortsteil Oberjoch**

Geltungsbereich: 


**Bad Hindelang,
MARKT BAD HINDELANG**


A. Martin
**A. Martin
1. Bürgermeister**

M 1 : 5000
Markt Bad Hindelang
Marktbauamt
15.10.2008 HT

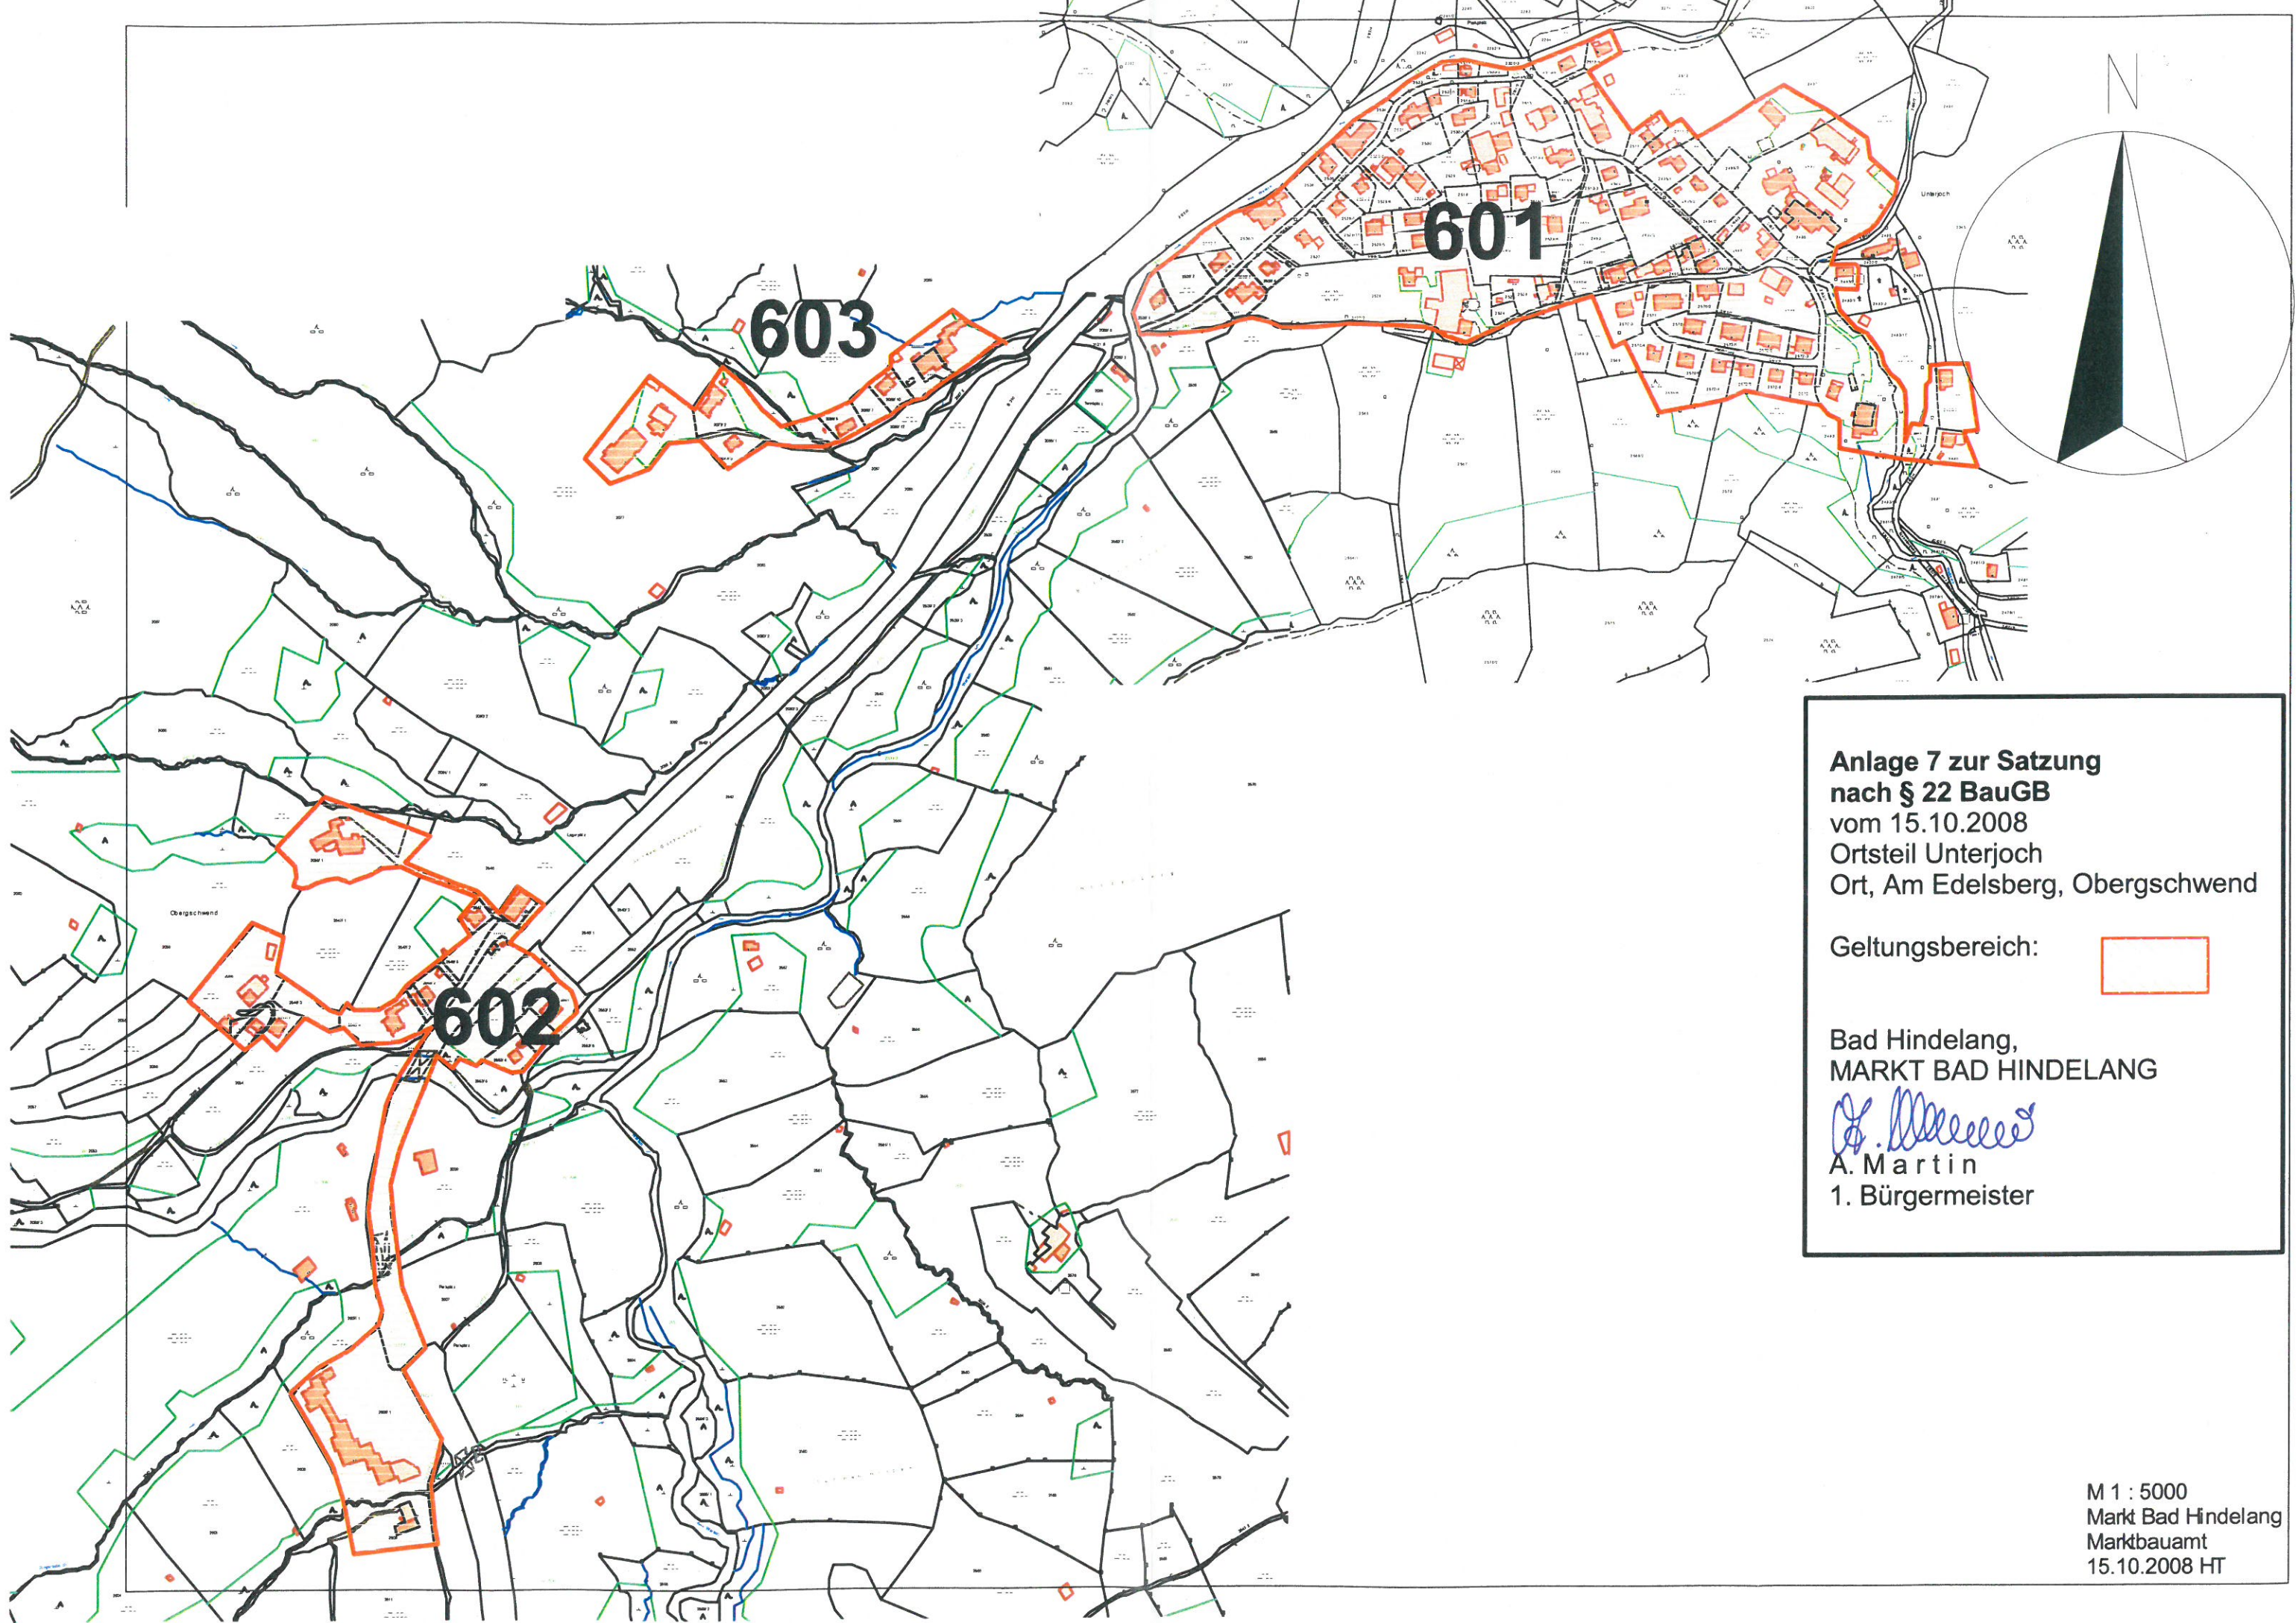


**Anlage 7 zur Satzung
nach § 22 BauGB
vom 15.10.2008
Ortsteil Unterjoch
Ort, Am Edelsberg, Obergschwend**

Geltungsbereich: 

Bad Hindelang,
MARKT BAD HINDELANG

A. Martin
1. Bürgermeister

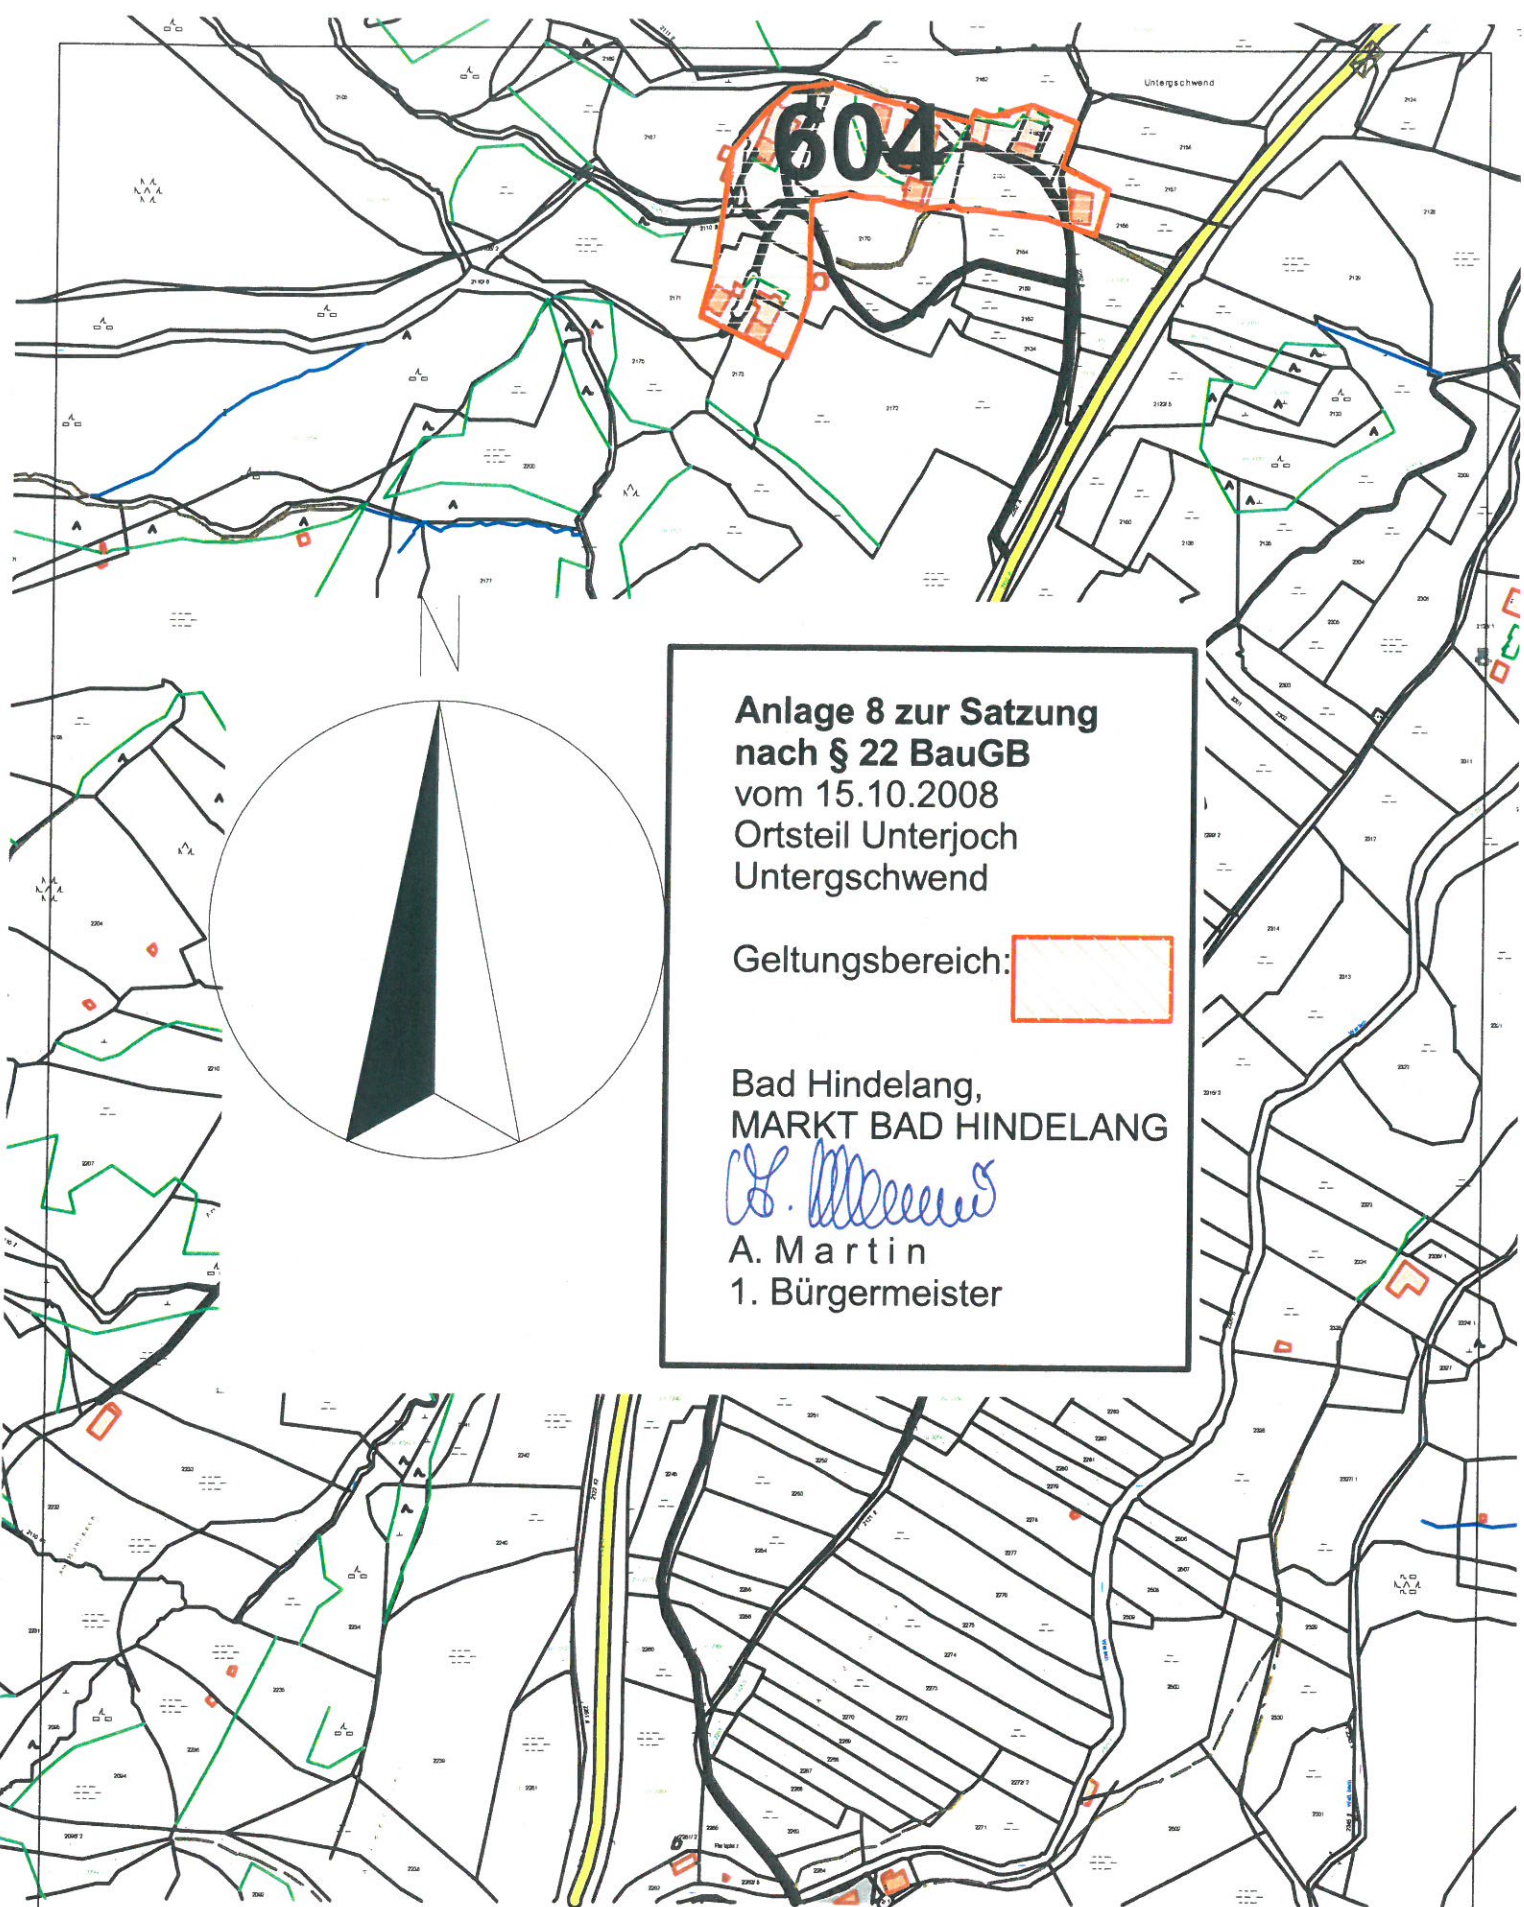M 1 : 5000
Markt Bad Hindelang
Marktbaumt
15.10.2008 HT




**Anlage 8 zur Satzung
nach § 22 BauGB
vom 15.10.2008
Ortsteil Unterjoch
Unterschwend**

Geltungsbereich:

Bad Hindelang,
MARKT BAD HINDELANG
A. Martin
A. Martin
1. Bürgermeister

M 1 : 5000
Markt Bad Hindelang
Marktbauamt
15.10.2008 HT

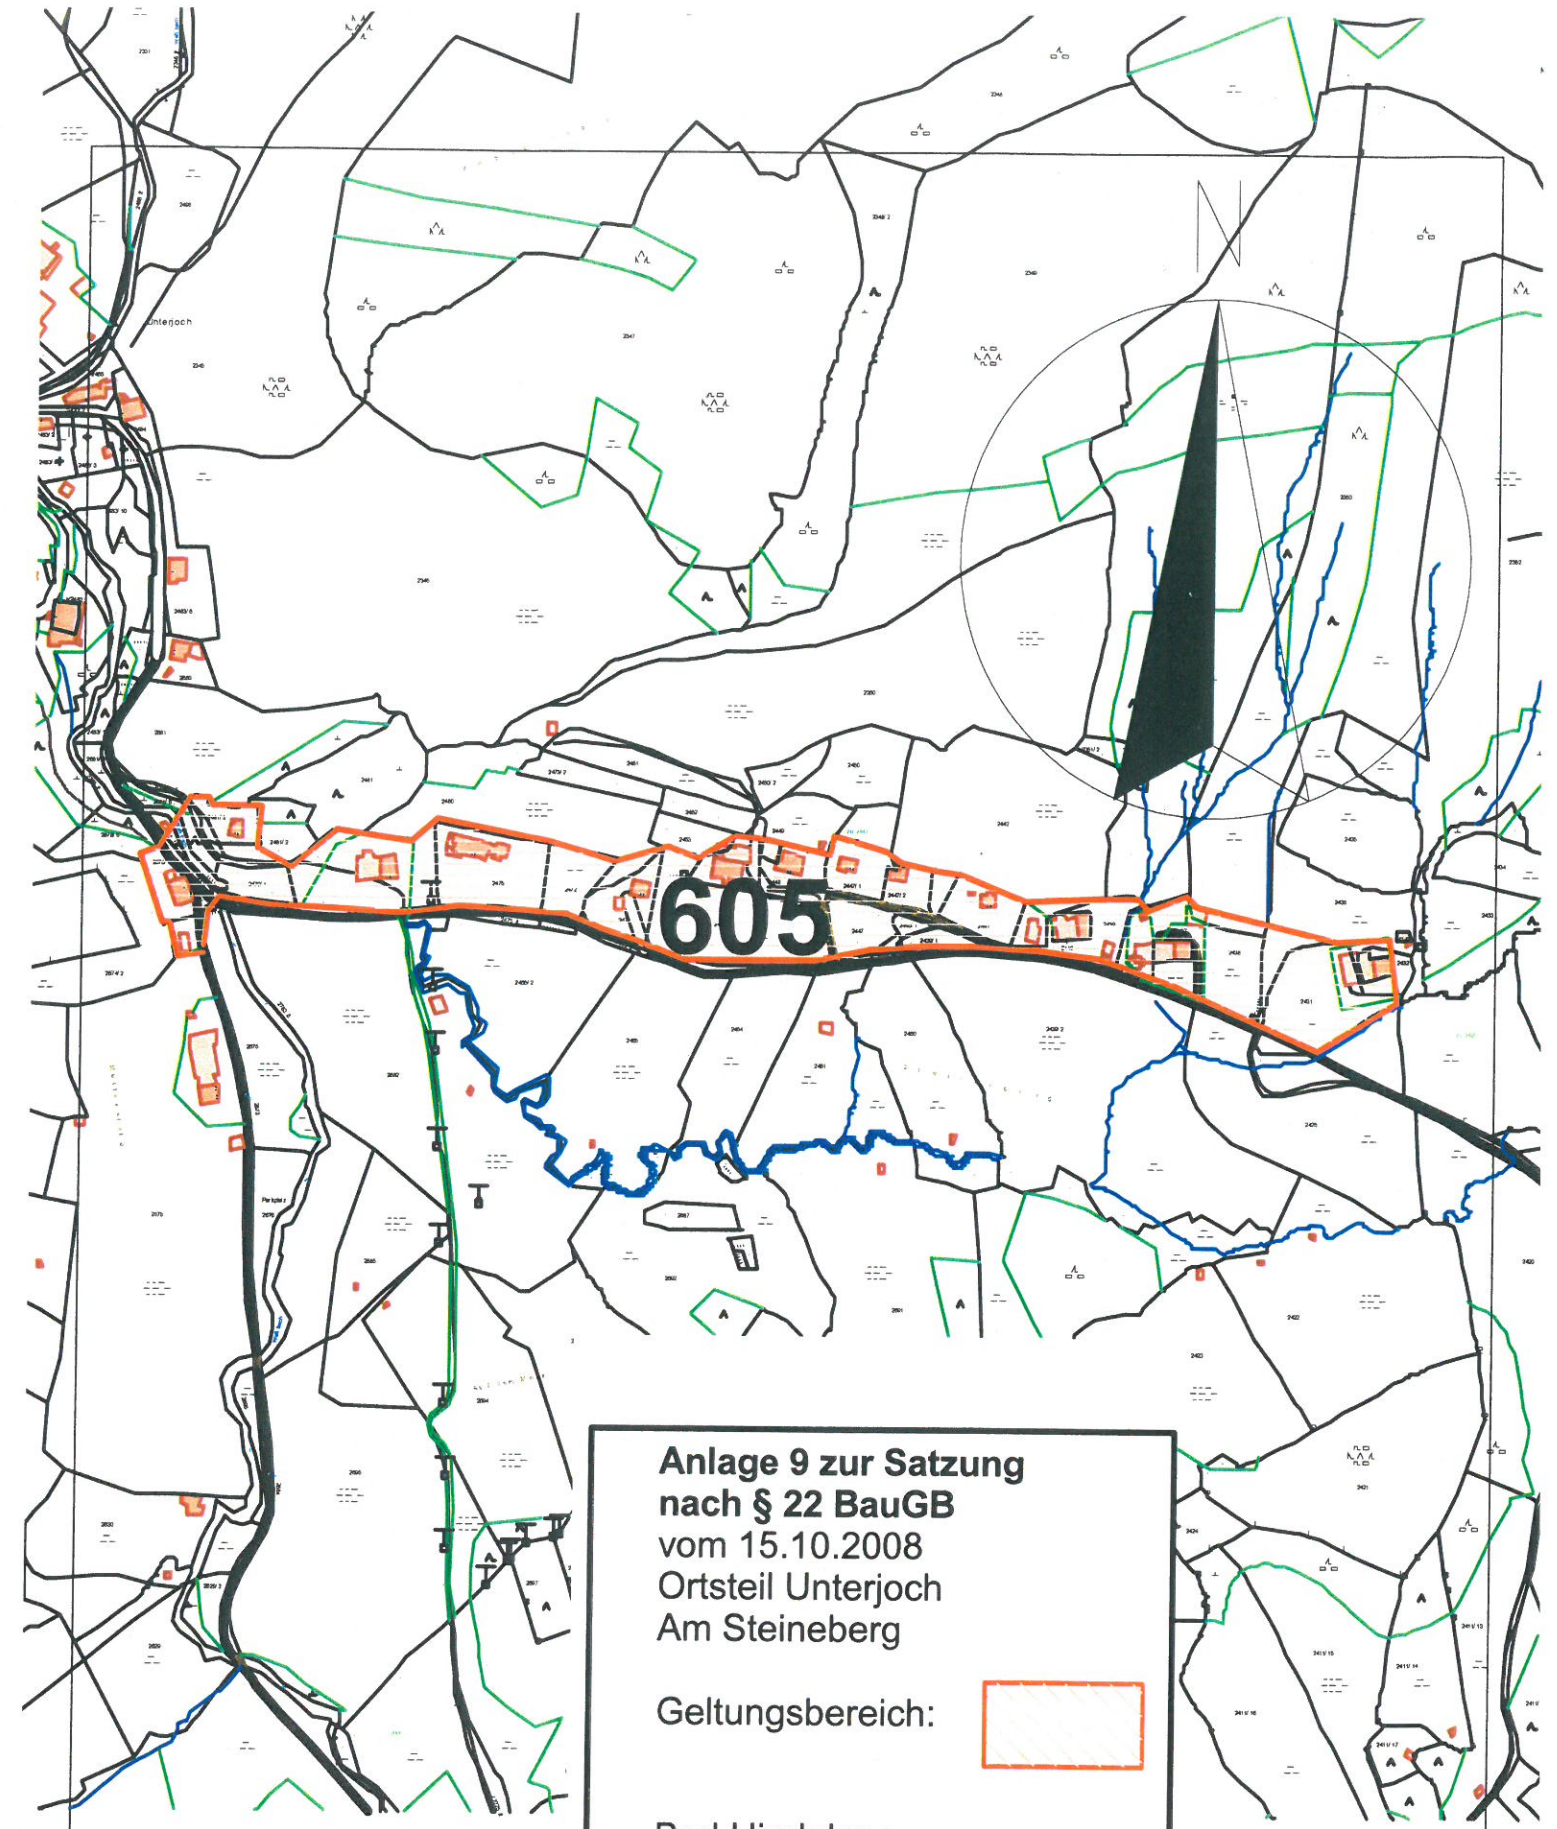

**Anlage 9 zur Satzung
nach § 22 BauGB
vom 15.10.2008
Ortsteil Unterjoch
Am Steineberg**

Geltungsbereich:

Bad Hindelang,
MARKT BAD HINDELANG
A. Martin
A. Martin
1. Bürgermeister

M 1 : 5000
Markt Bad Hindelang
Marktbauamt
15.10.2008 HT