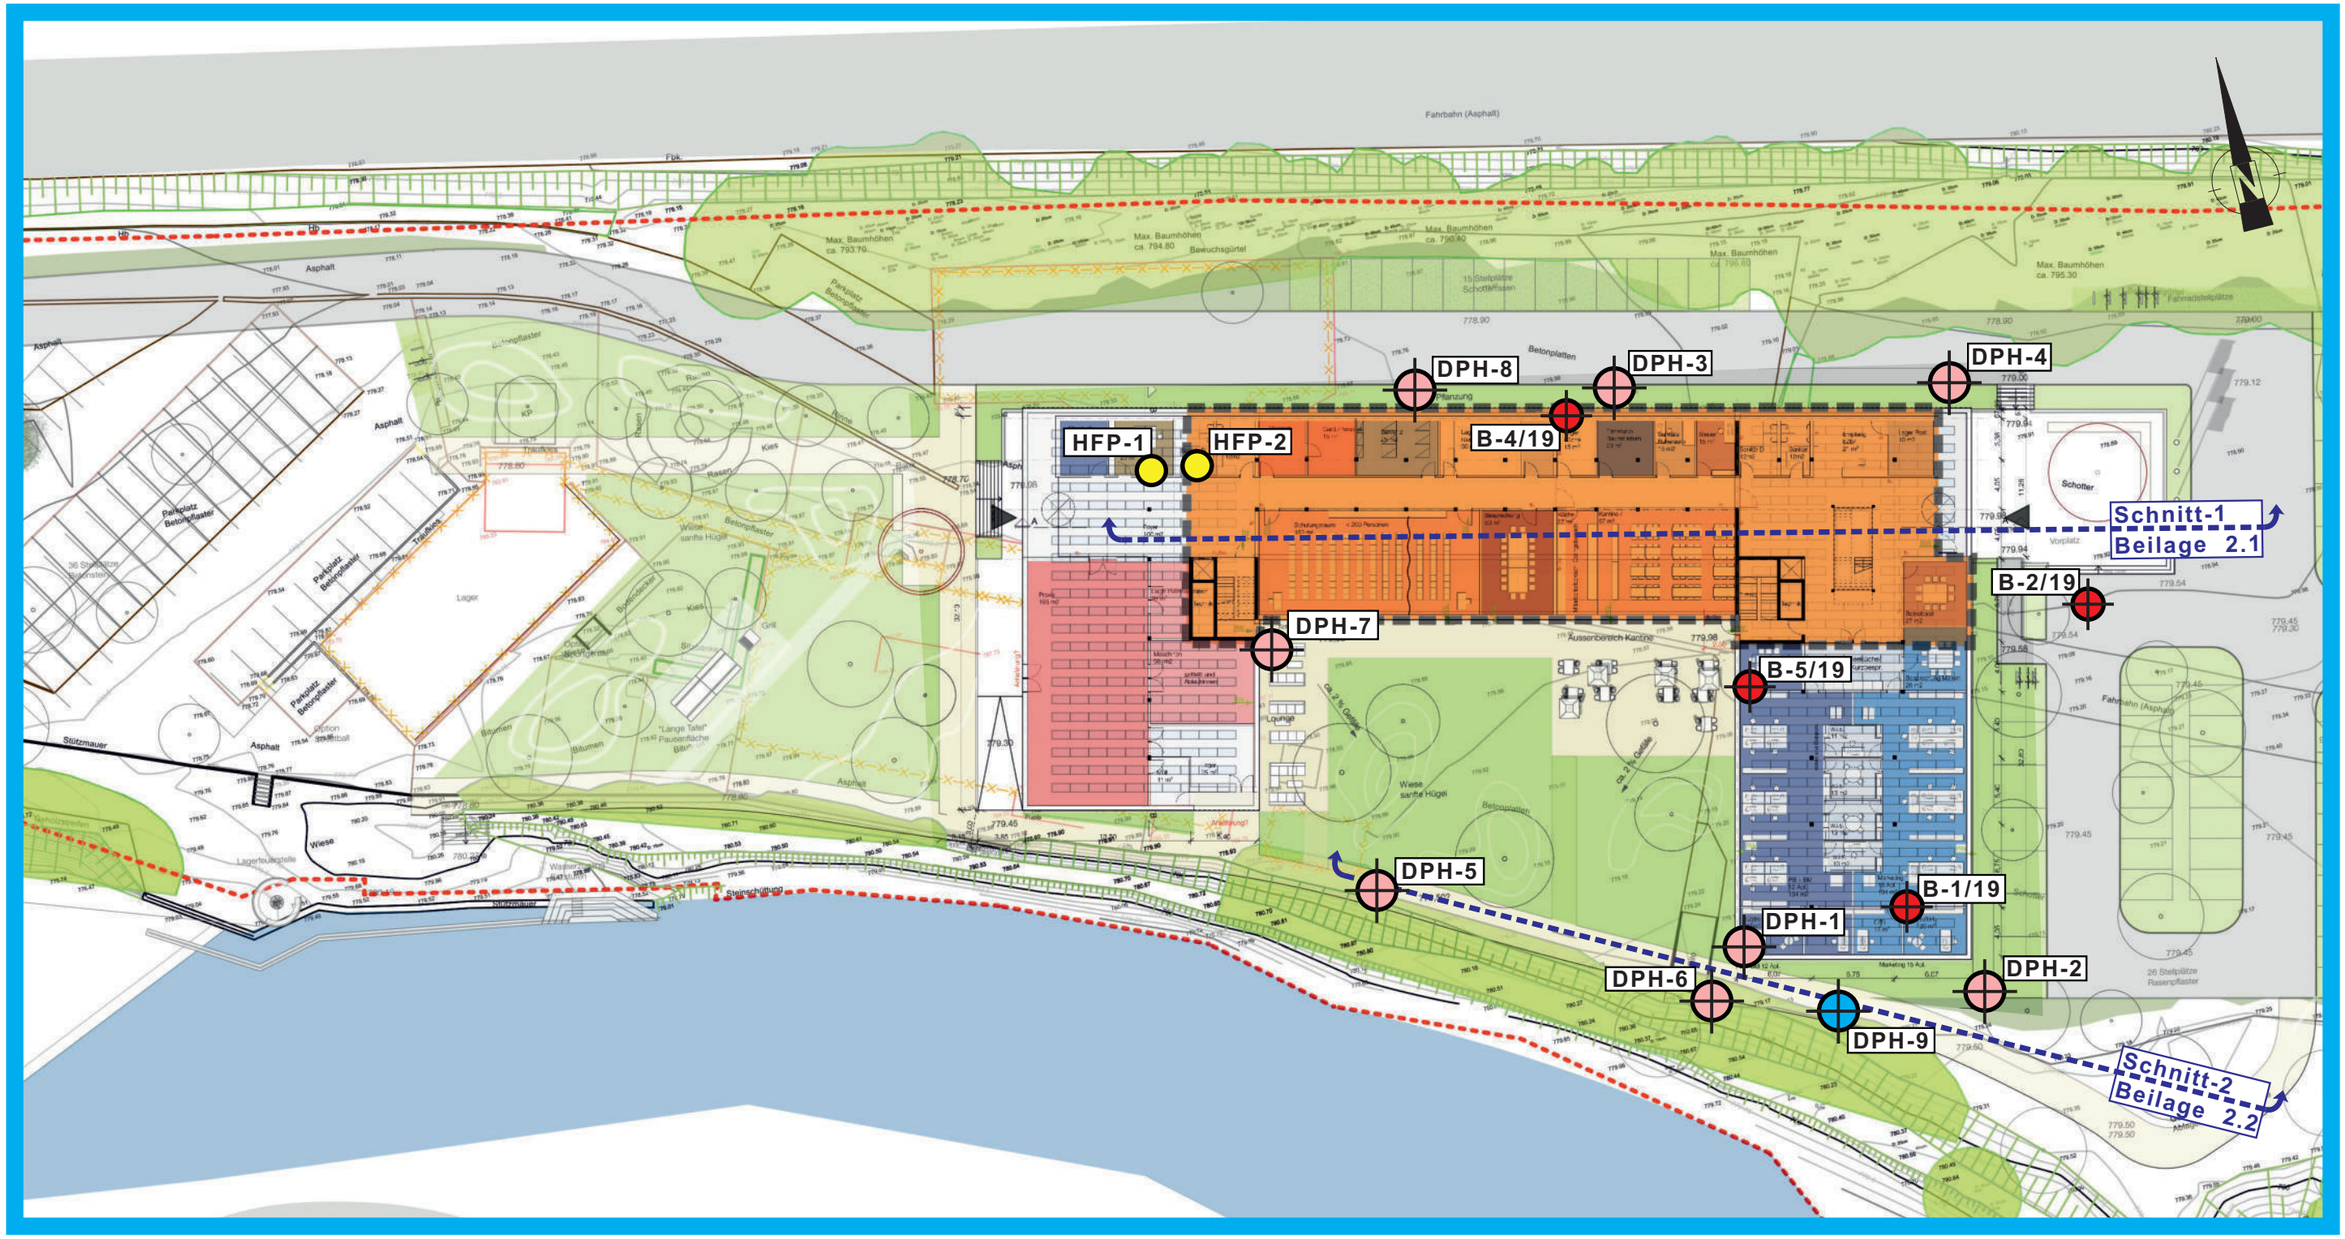

DPH

Schwere Rammsondierung nach
DIN EN ISO 22476-2

DPH

Schwere Rammsondierung nach DIN EN ISO 22476-2
mit Ausbau zu einem Grundwasserbeobachtungspegel
DN 40 aus Stahl

HFP

Höhenfestpunkt
HFP-1 = RIWA Kanalpunkt-Nr.: 210920-304
= 778,51 mNN
HFP-2 = RIWA Kanalpunkt-Nr.: 210920-305
= 778,54 mNN

unterkellerter Bereich

B/19

Aufschlussbohrung aus 2019
„Schadstoffuntersuchung Baumit-Gelände“
Geo-Consult, Projekt-Nr.: G-950819

GEO-CONSULT ALLGÄU GmbH

Neubau BAUMIT GmbH
Vorderhindelang

Planbezeichnung:

LAGEPLAN MIT EINGETRAGENEN UNTERSUCHUNGSPUNKTEN

Bearbeiter:	**V.Besler**	Plan-Nr.:	**1**
Proj.-Nr.:	**G-000921**		
Maßstab:	**1 : 500**	Stand:	**20.01.2022**